


# КАРТА (ПЛАН) ГРАНИЦ

Объект: Прилегающая территория №17 в микрорайоне №147  
Адрес (местоположение): г. Чебоксары, ул. Чернышевского, д. 26  
Площадь участка: 0,4152 га (4152.32 кв.м.)

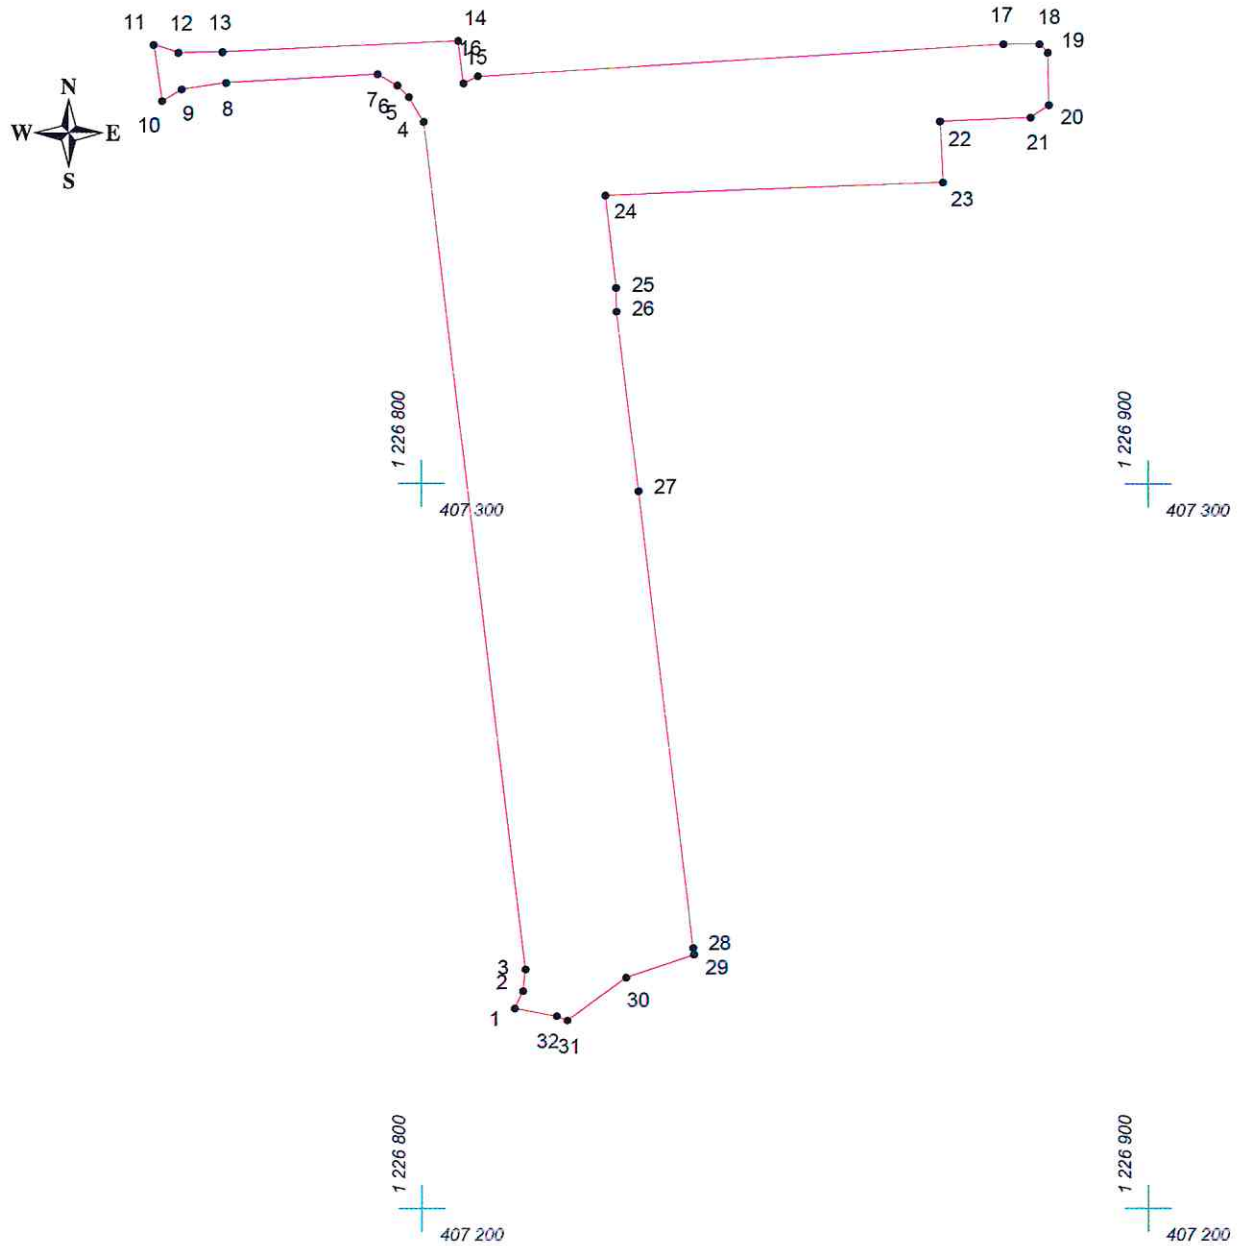

Масштаб 1:1000

## Условные обозначения:

- граница прилегающей территории
- 1 точка поворота границы и ее номер