


КАРТА (ПЛАН) ГРАНИЦ

Объект: Прилегающая территория №34 в микрорайоне №150

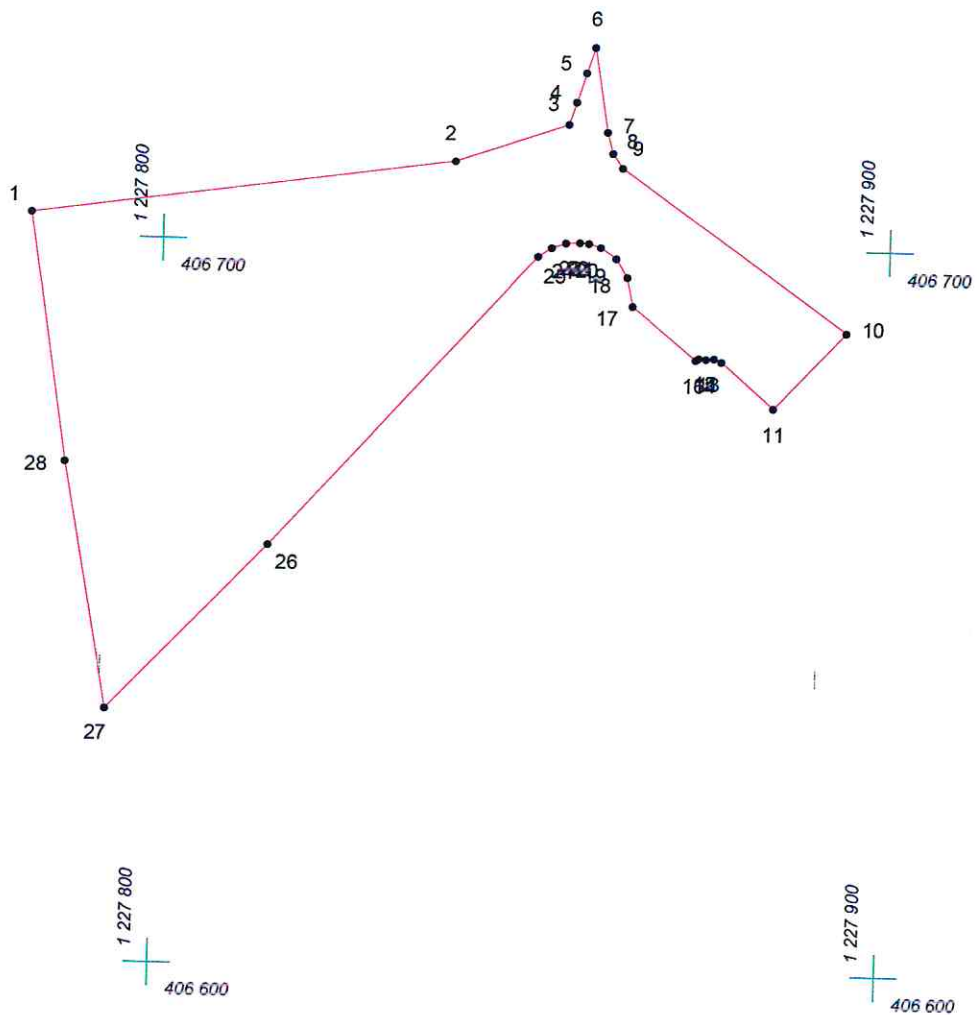

Адрес (местоположение): г. Чебоксары, б-р Миттова, д. 12

Площадь участка: 0,3602 га (3601.88 кв.м.)



Масштаб 1:1000

Условные обозначения:

-  граница прилегающей территории
-  точка поворота границы и ее номер