


КАРТА (ПЛАН) ГРАНИЦ

Объект: Прилегающая территория №62 в микрорайоне №150

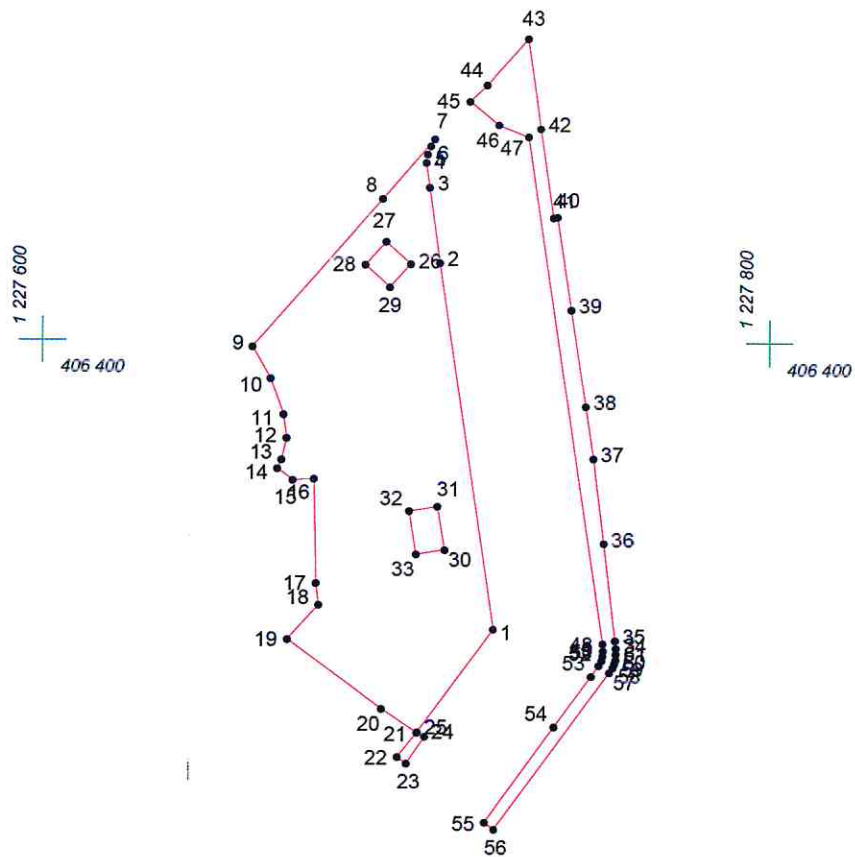

Адрес (местоположение): г. Чебоксары, б-р Миттова, дом 33

Площадь участка: 0,7097 га (7096.56 кв.м.)



Масштаб 1:2000

Условные обозначения:

-  граница прилегающей территории
-  точка поворота границы и ее номер