


КАРТА (ПЛАН) ГРАНИЦ

Объект: Прилегающая территория №20 в микрорайоне №148

Адрес (местоположение): г. Чебоксары, ул. Энтузиастов, д. 29

Площадь участка: 0,1158 га (1157.75 кв.м.)

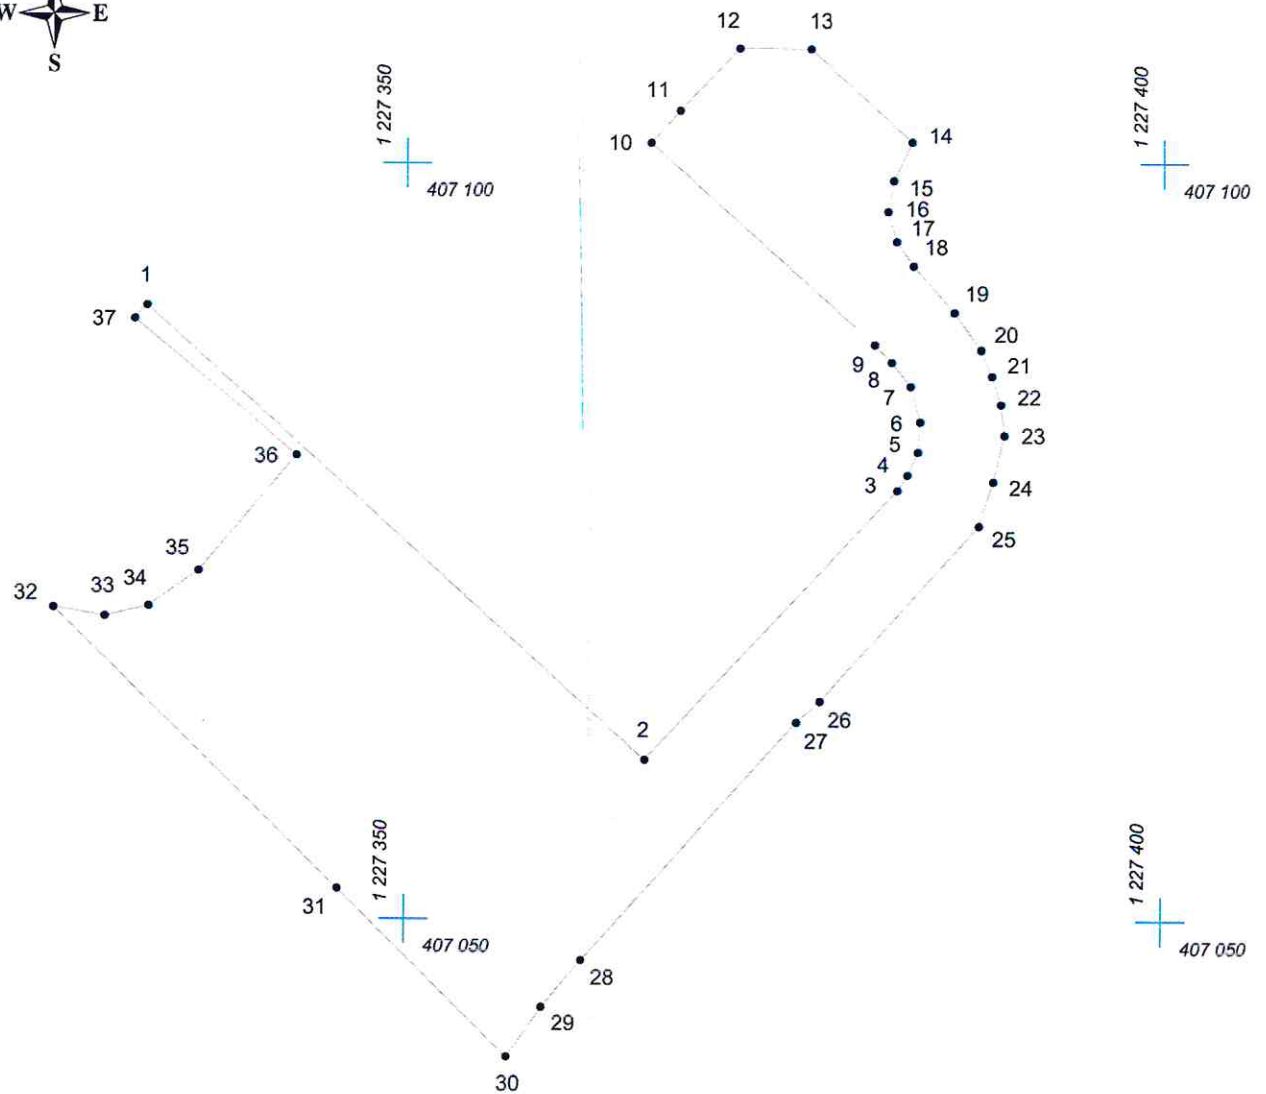

Масштаб 1:500

Условные обозначения:

- граница прилегающей территории
- 1 точка поворота границы и ее номер