




КАРТА (ПЛАН) ГРАНИЦ

Объект: Прилегающая территория №19 в микрорайоне №146
Адрес (местоположение): г. Чебоксары, ул.Матэ Залка, д. 12 к 2
Площадь участка: 0,2614 га (2614,14 кв.м.)

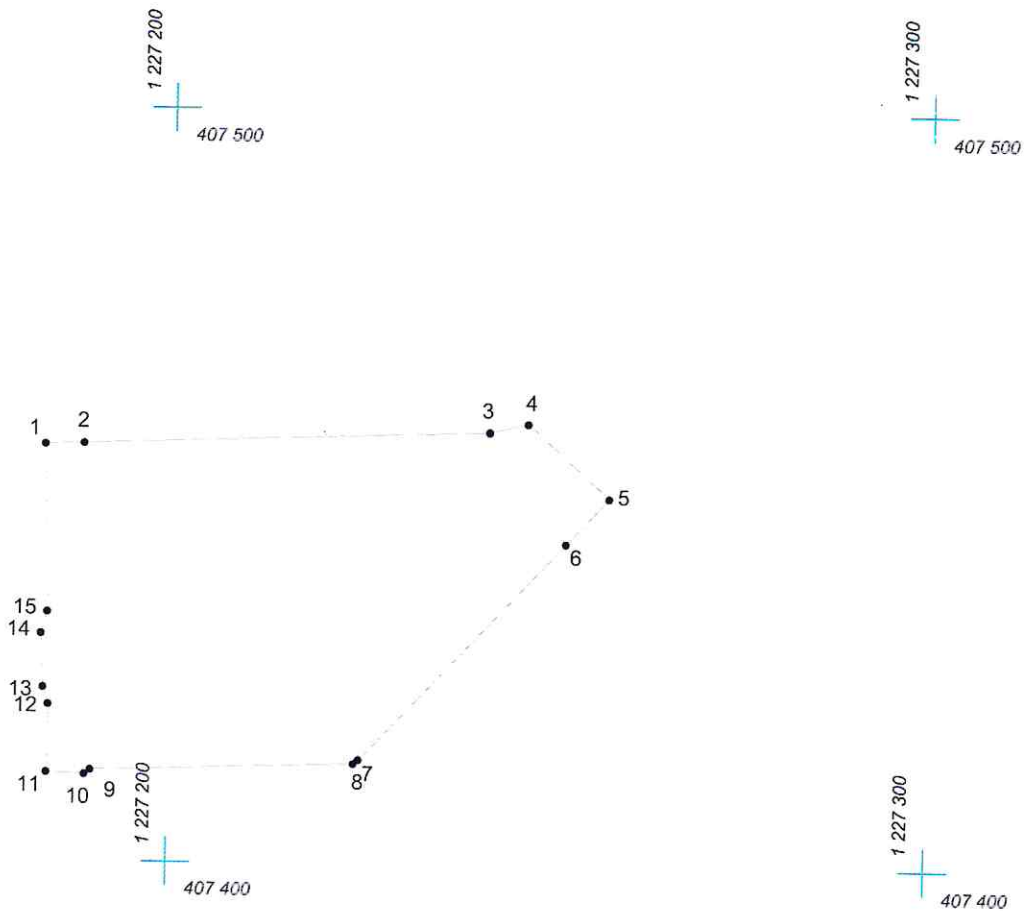

Масштаб 1:1000

Условные обозначения:

-  граница прилегающей территории
-  точка поворота границы и ее номер