


# КАРТА (ПЛАН) ГРАНИЦ

Объект: Прилегающая территория №26 в микрорайоне №146

Адрес (местоположение): г. Чебоксары

Площадь участка: 0,0315 га (314,83 кв.м.)

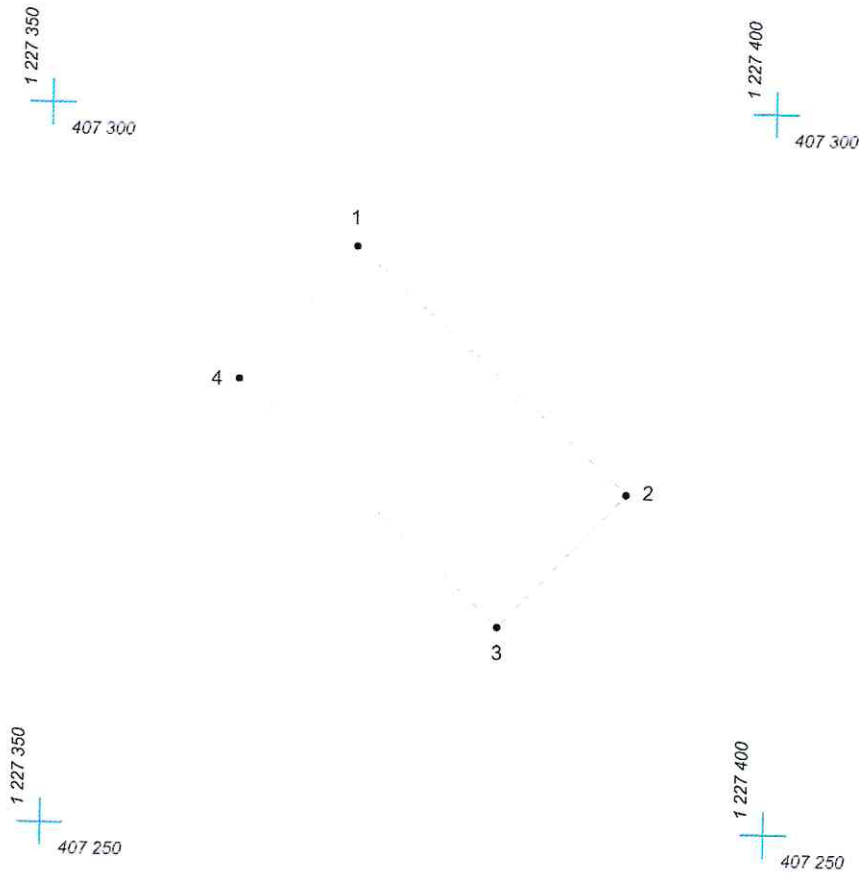

Масштаб 1:500

## Условные обозначения:

- граница прилегающей территории
- 1 точка поворота границы и ее номер