


# КАРТА (ПЛАН) ГРАНИЦ

Объект: Прилегающая территория №26 в микрорайоне №142

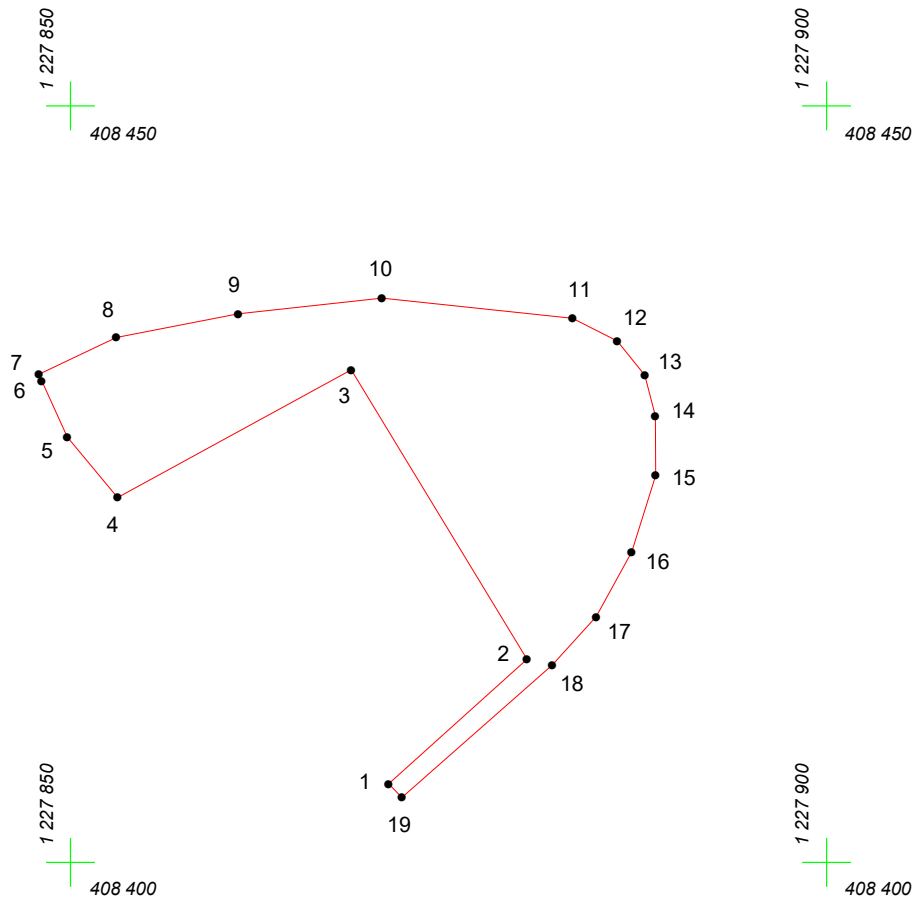

Адрес (местоположение): г. Чебоксары, ул. Красногорская

Площадь участка: 0,0479 га (479.33 кв.м.)



Масштаб 1:500

## Условные обозначения:

-  граница прилегающей территории
-  точка поворота границы и ее номер