


КАРТА (ПЛАН) ГРАНИЦ

Объект: Прилегающая территория №11 в микрорайоне №149
Адрес (местоположение): г. Чебоксары, ул. Матэ Залка, д. 1
Площадь участка: 0,0517 га (517.17 кв.м.)

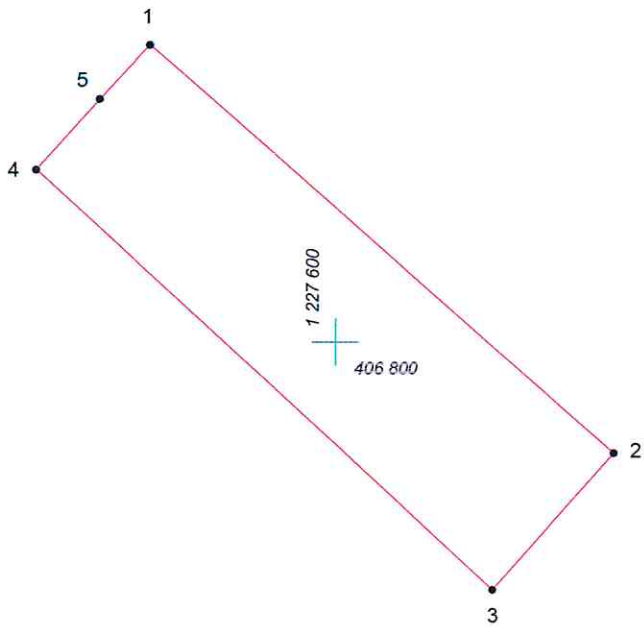

Масштаб 1:500

Условные обозначения:

- граница прилегающей территории
- 1 точка поворота границы и ее номер