


КАРТА (ПЛАН) ГРАНИЦ

Объект: Прилегающая территория №19 в микрорайоне №147

Адрес (местоположение): г. Чебоксары, ул. Чернышевского, д. 20

Площадь участка: 0,513 га (5129,97 кв. м.)

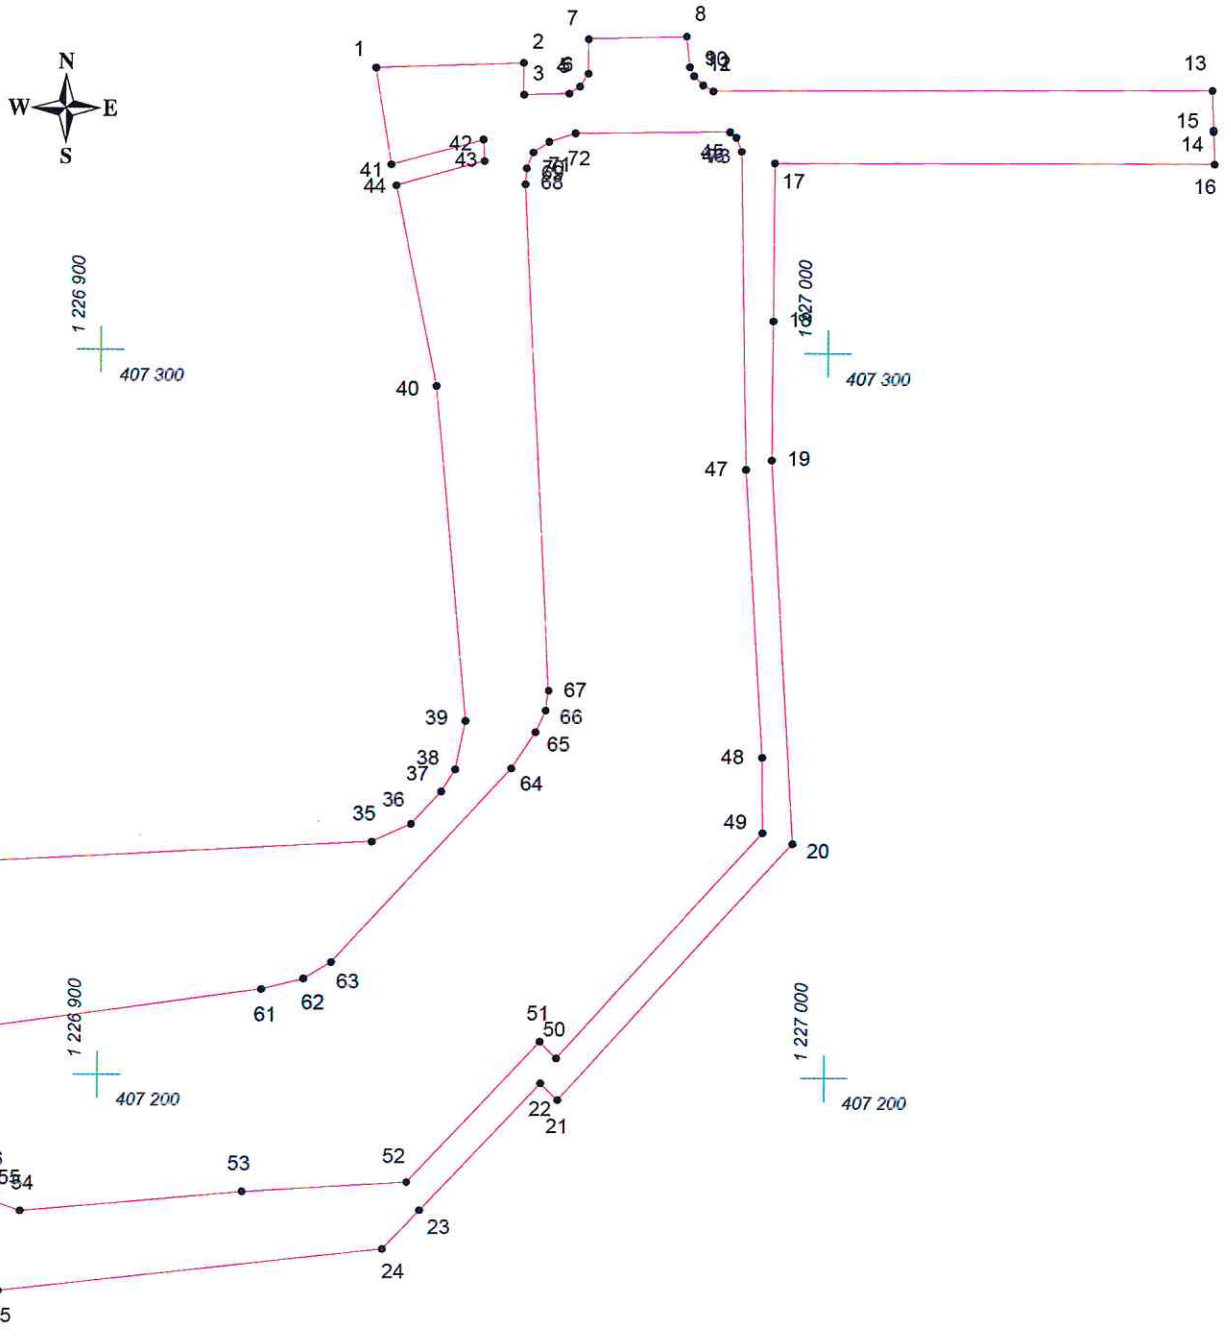

Масштаб 1:1000

Условные обозначения:

- граница прилегающей территории
- 1 точка поворота границы и ее номер