


# КАРТА (ПЛАН) ГРАНИЦ

Объект: Прилегающая территория №24 в микрорайоне №147

Адрес (местоположение): г. Чебоксары, ул. Чернышевского, д. 14

Площадь участка: 0,4927 га (4927.36 кв.м.)

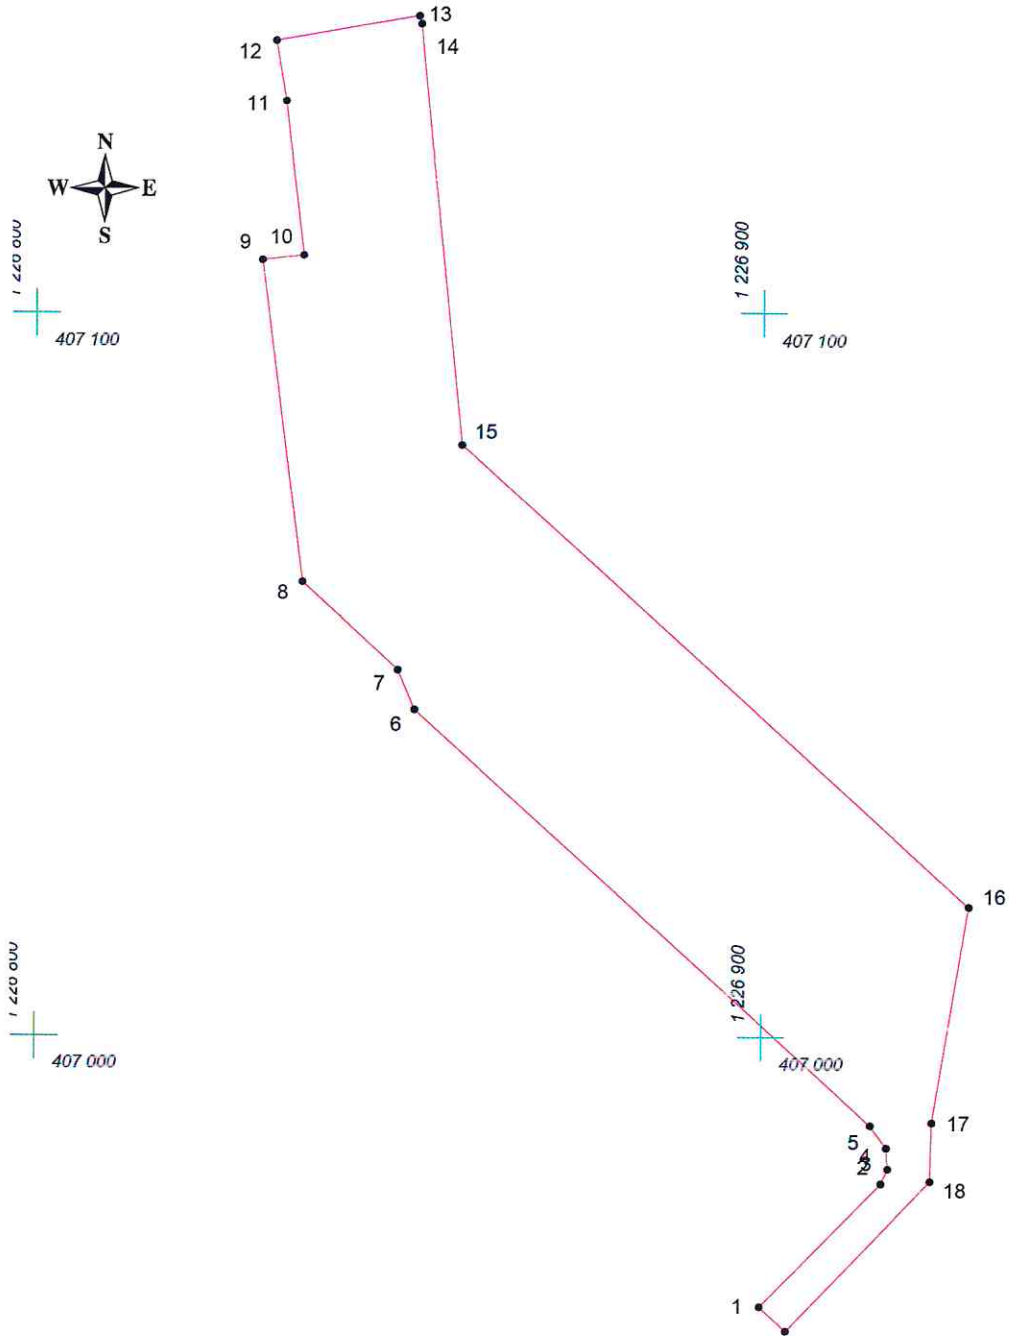

Масштаб 1:1000

## Условные обозначения:

- граница прилегающей территории
- 1 точка поворота границы и ее номер