


КАРТА (ПЛАН) ГРАНИЦ

Объект: Прилегающая территория №15 в микрорайоне №148
Адрес (местоположение): г. Чебоксары, б-р Юго-Западный, д. 3
Площадь участка: 0,1871 га (1871.08 кв.м.)

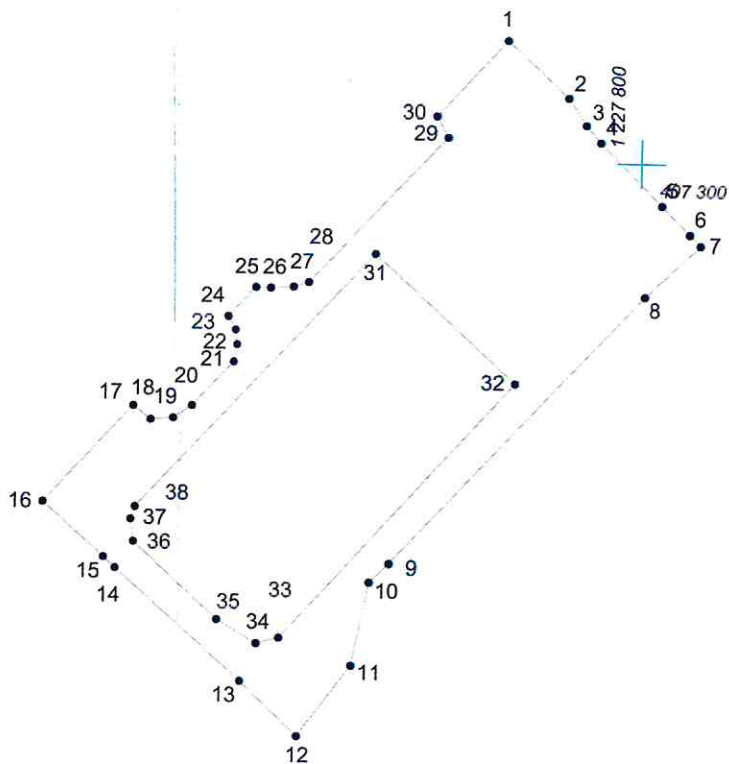

1 227 700
407 300



1 227 700
407 200

1 227 800
407 200

Масштаб 1:1000

Условные обозначения:

- граница прилегающей территории
- 1 точка поворота границы и ее номер