




КАРТА (ПЛАН) ГРАНИЦ

Объект: Прилегающая территория №36 в микрорайоне №150
Адрес (местоположение): г. Чебоксары, б-р Миттова, дом 17
Площадь участка: 0,5823 га (5823.23 кв.м.)

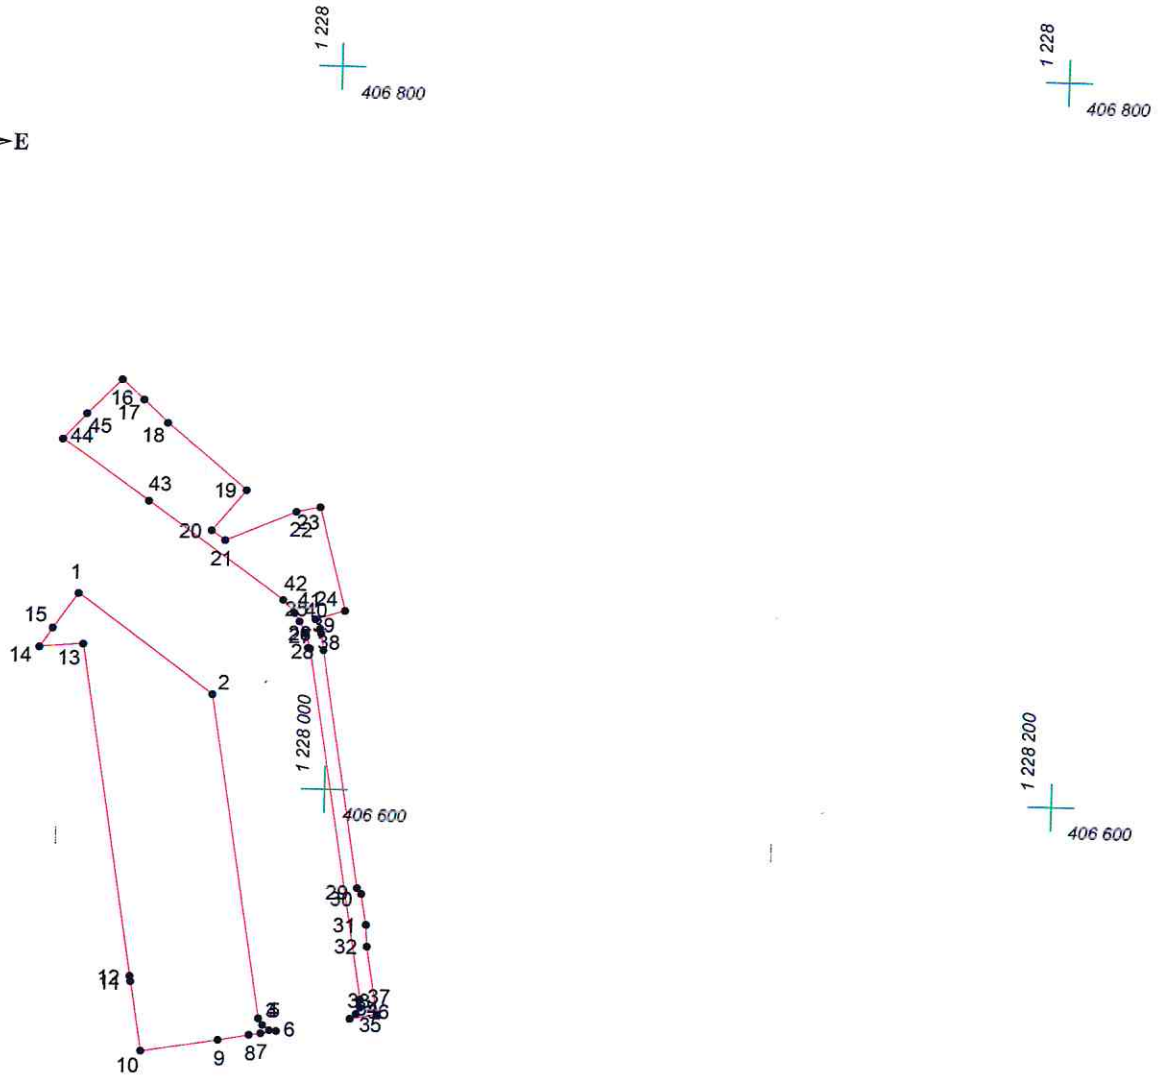

Масштаб 1:2000

Условные обозначения:

-  граница прилегающей территории
-  точка поворота границы и ее номер