


КАРТА (ПЛАН) ГРАНИЦ

Объект: Прилегающая территория №25 в микрорайоне №150

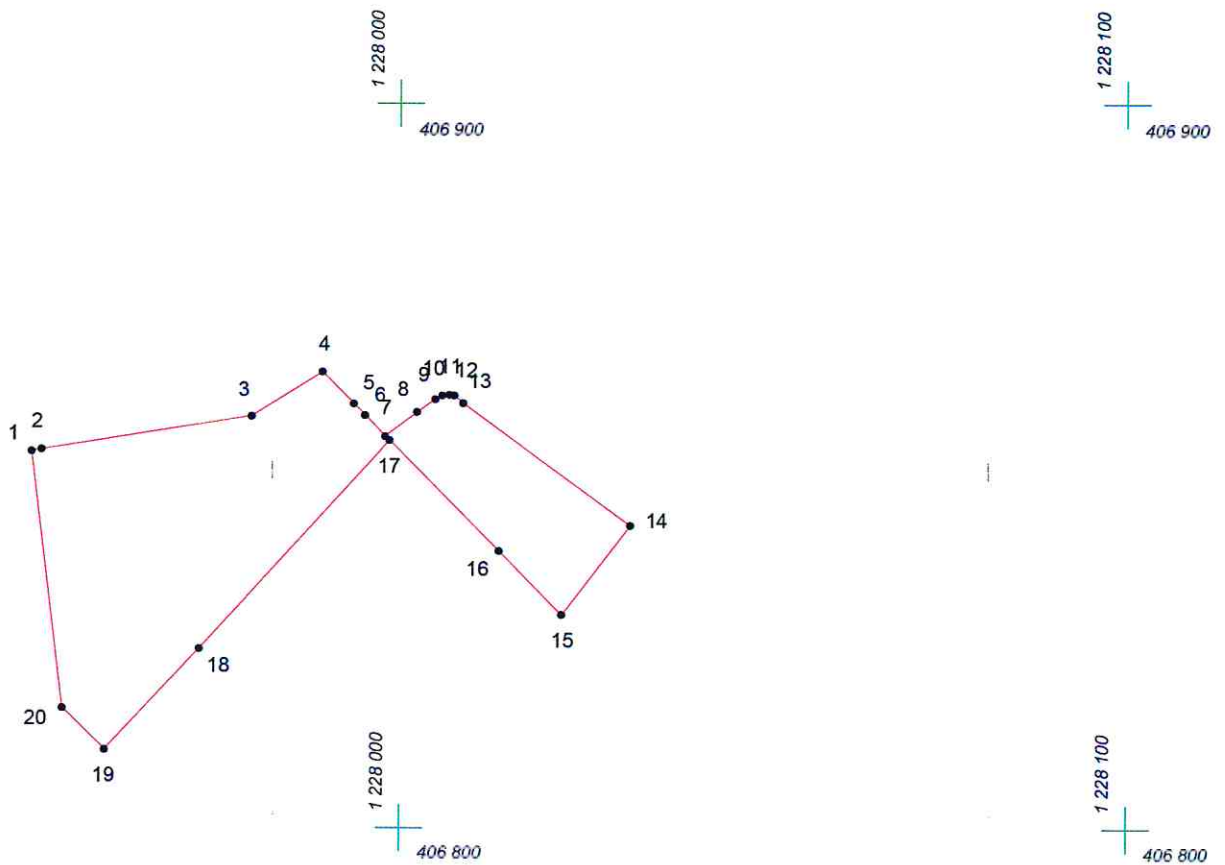

Адрес (местоположение): г. Чебоксары, б-р Миттова, д. 4

Площадь участка: 0,1709 га (1708.96 кв.м.)



Масштаб 1:1000

Условные обозначения:

-  граница прилегающей территории
-  точка поворота границы и ее номер