


КАРТА (ПЛАН) ГРАНИЦ

Объект: Прилегающая территория №3 в микрорайоне №151

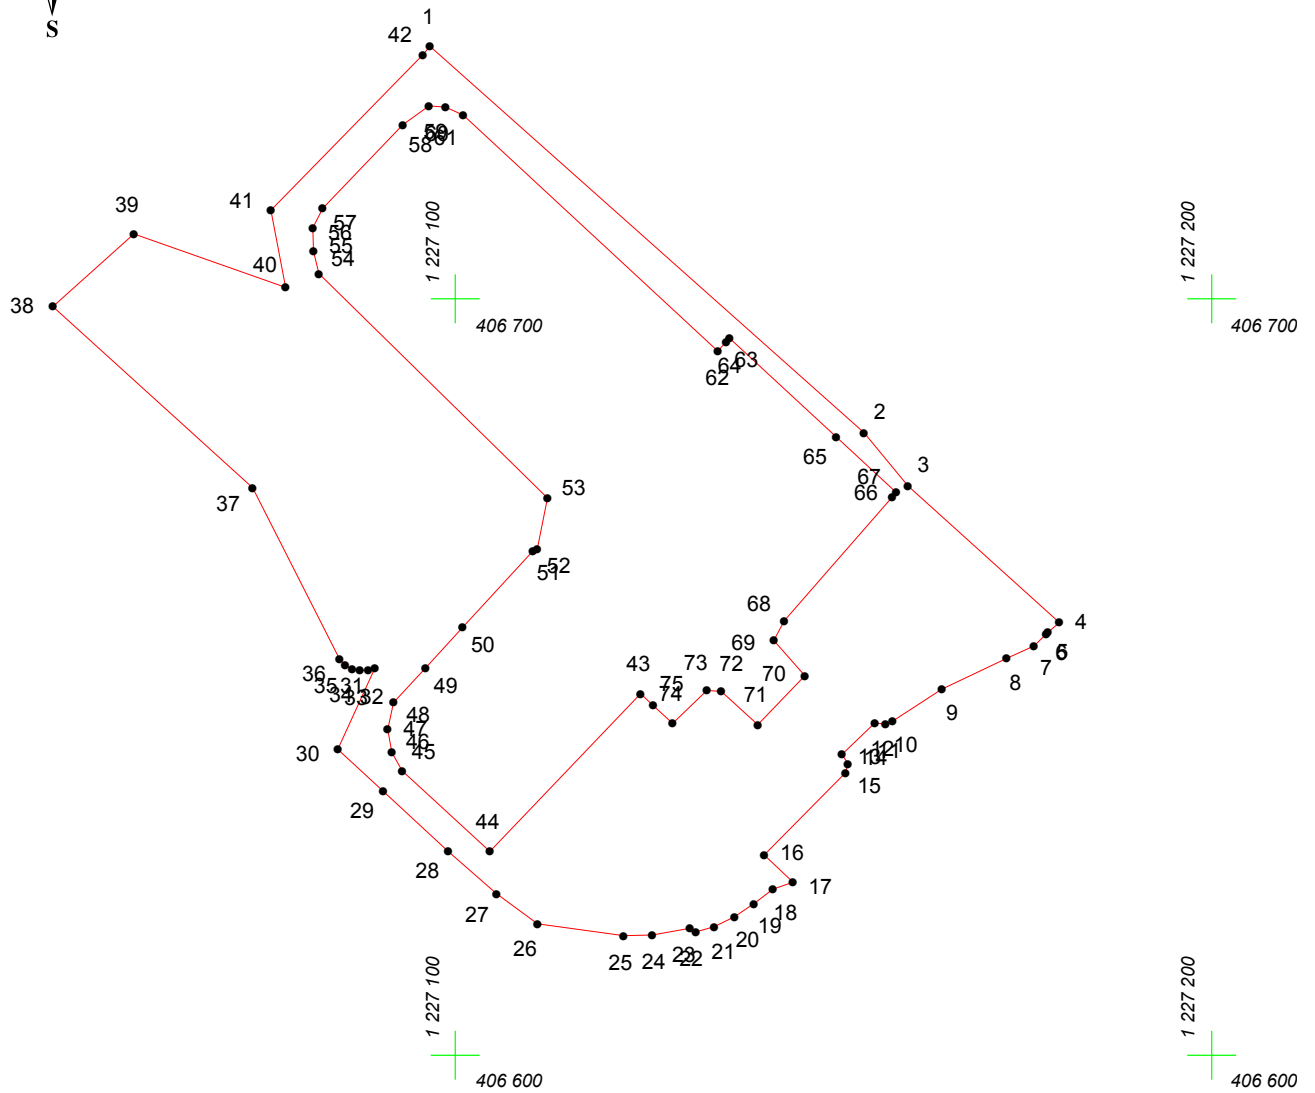

Адрес (местоположение): г. Чебоксары, ул. Чернышевского, д. 5

Площадь участка: 0.4078 га (4077.66 кв.м.)



Масштаб 1:1000

Условные обозначения:

-  граница прилегающей территории
-  точка поворота границы и ее номер