




# КАРТА (ПЛАН) ГРАНИЦ

Объект: Прилегающая территория №53 в микрорайоне №139  
Адрес (местоположение): г. Чебоксары, ул. Энтузиастов, д. 24к1  
Площадь участка: 0,1114 га (1113.7 кв.м.)

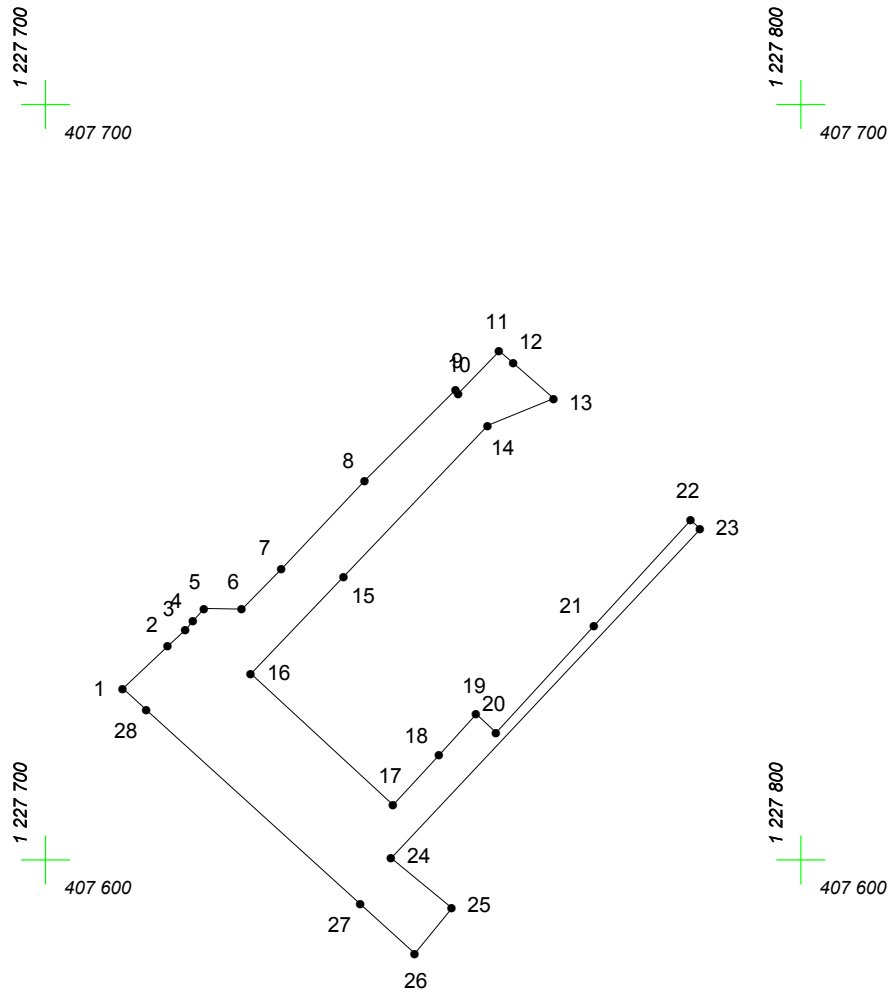

Масштаб 1:1000

## Условные обозначения:

-  граница прилегающей территории
-  точка поворота границы и ее номер