

# КАРТА (ПЛАН) ГРАНИЦ

Объект: Прилегающая территория №49 в микрорайоне №150

Адрес (местоположение): г. Чебоксары, б-р Мигтова, д. 14/1

Площадь участка: 0,1433 га (1432.73 кв.м.)




1 227 700  
406 600

1 227 800  
406 600

1 227 700  
406 500

1 227 800  
406 500

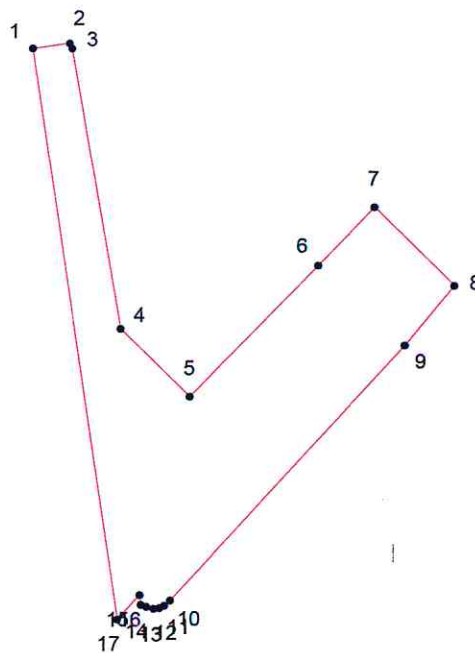

Масштаб 1:1000

## Условные обозначения:

-  граница прилегающей территории
-  точка поворота границы и ее номер