


КАРТА (ПЛАН) ГРАНИЦ

Объект: Прилегающая территория №45 в микрорайоне №139

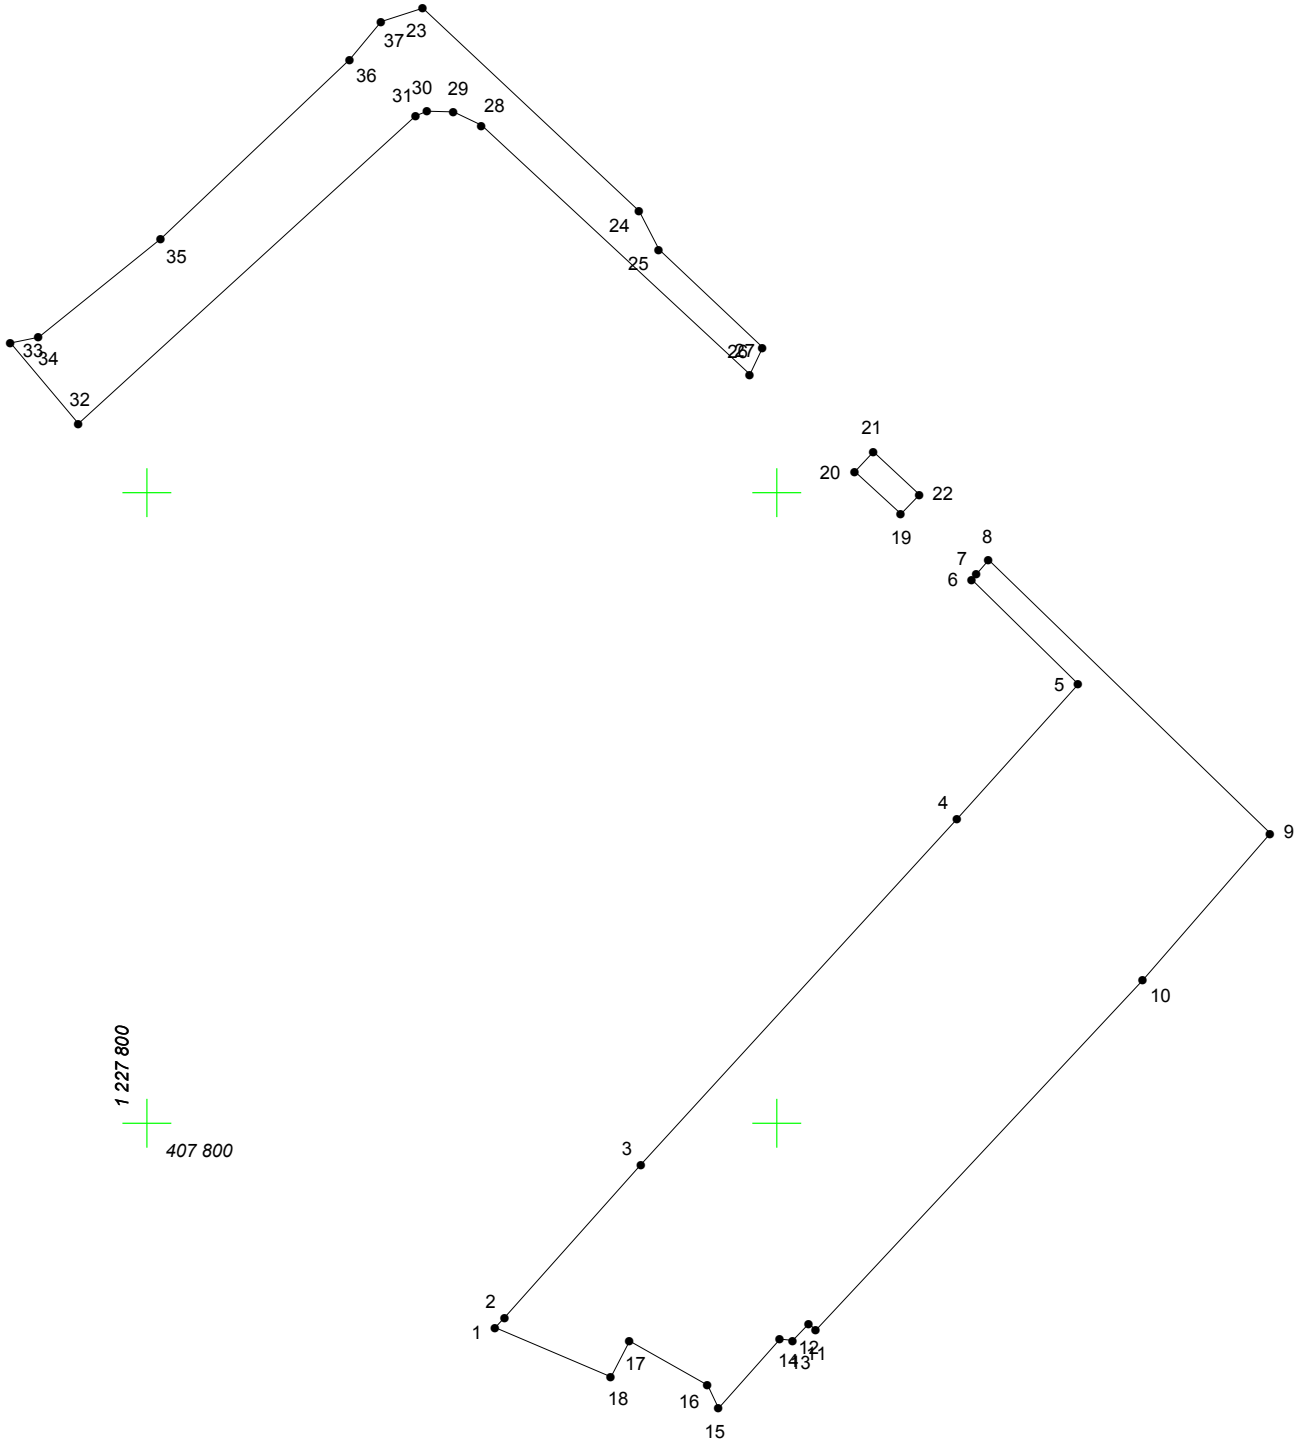

Адрес (местоположение): г. Чебоксары, ул. Энтузиастов, д. 20

Площадь участка: 0,6756 га (6756.13 кв.м.)



Масштаб 1:1000

Условные обозначения:

-  граница прилегающей территории
-  точка поворота границы и ее номер