
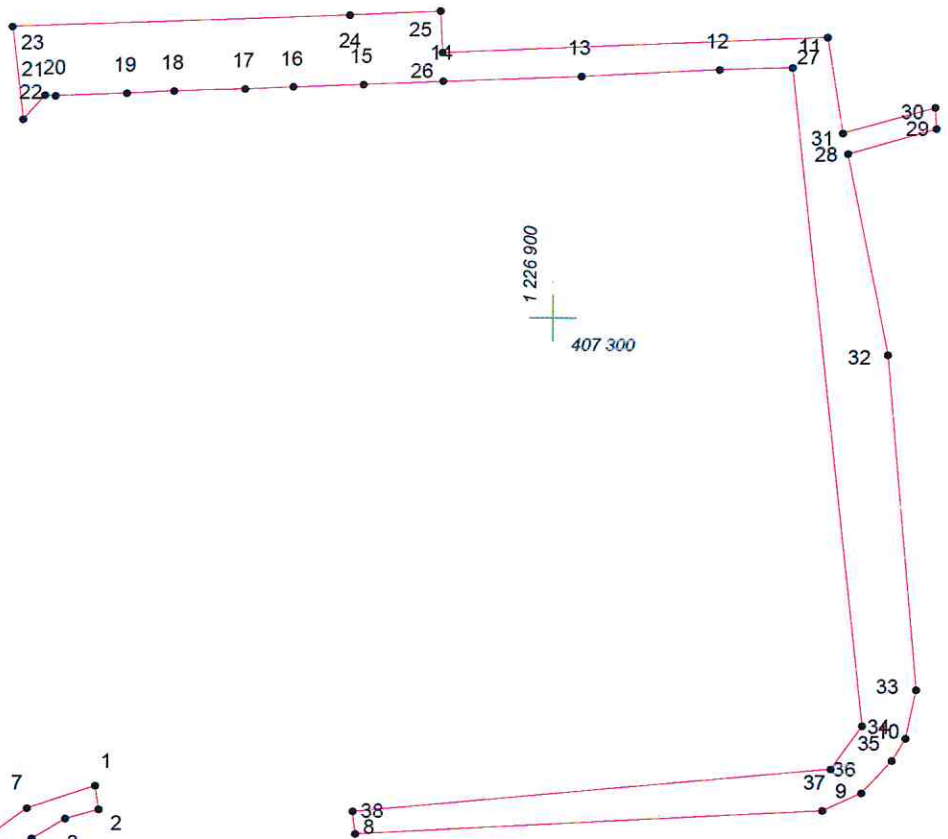


КАРТА (ПЛАН) ГРАНИЦ

Объект: Прилегающая территория №18 в микрорайоне №147

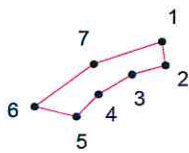

Адрес (местоположение): г. Чебоксары, ул. Чернышевского, д. 28

Площадь участка: 0,1951 га (1951,04 кв.м.)



Масштаб 1:1000

Условные обозначения:

-  граница прилегающей территории
-  точка поворота границы и ее номер