


КАРТА (ПЛАН) ГРАНИЦ

Объект: Прилегающая территория №80 в микрорайоне №150

Адрес (местоположение): г. Чебоксары, б-р Миттова, дом 37 б

Площадь участка: 0,5122 га (5122.26 кв.м.)

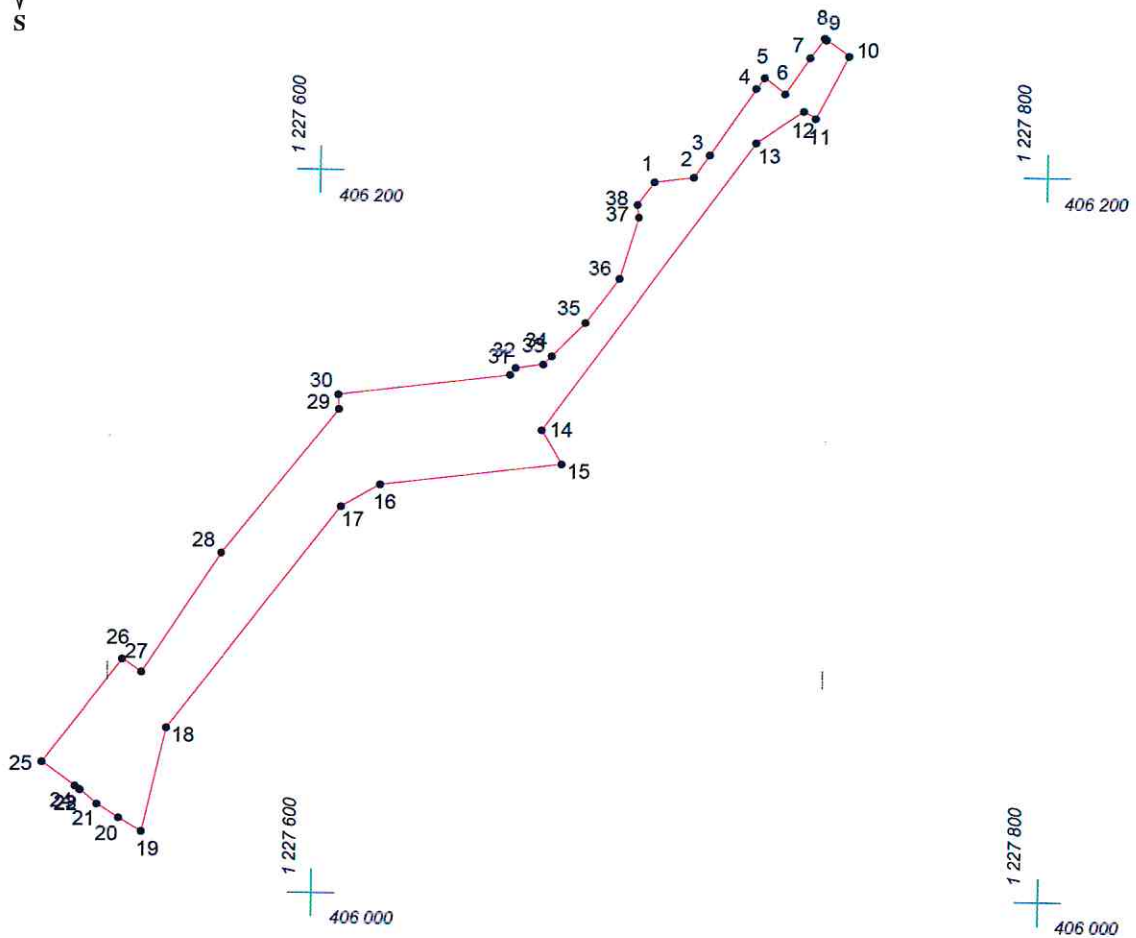

Масштаб 1:2000

Условные обозначения:

-  граница прилегающей территории
-  точка поворота границы и ее номер