

# КАРТА (ПЛАН) ГРАНИЦ

Объект: Прилегающая территория №59 в микрорайоне №150

Адрес (местоположение): г. Чебоксары, б-р Миттова, д. 18

Площадь участка: 0,4208 га (4208,38 кв.м.)




1 227 600  
406 600

1 227 700  
406 600


1 227 600  
406 500

1 227 700  
406 500

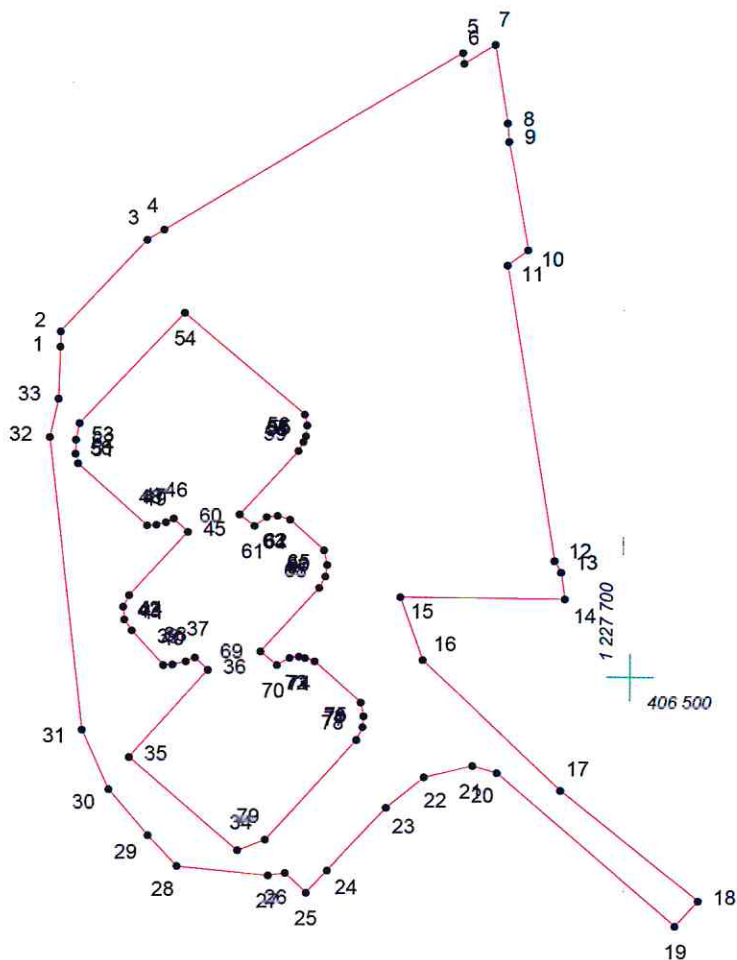

Масштаб 1:1000

## Условные обозначения:

-  граница прилегающей территории
-  точка поворота границы и ее номер