




КАРТА (ПЛАН) ГРАНИЦ

Объект: Прилегающая территория №7 в микрорайоне №150
Адрес (местоположение): г. Чебоксары, ул. Гражданская, дом 101/1
Площадь участка: 0,0612 га (612.2 кв.м.)

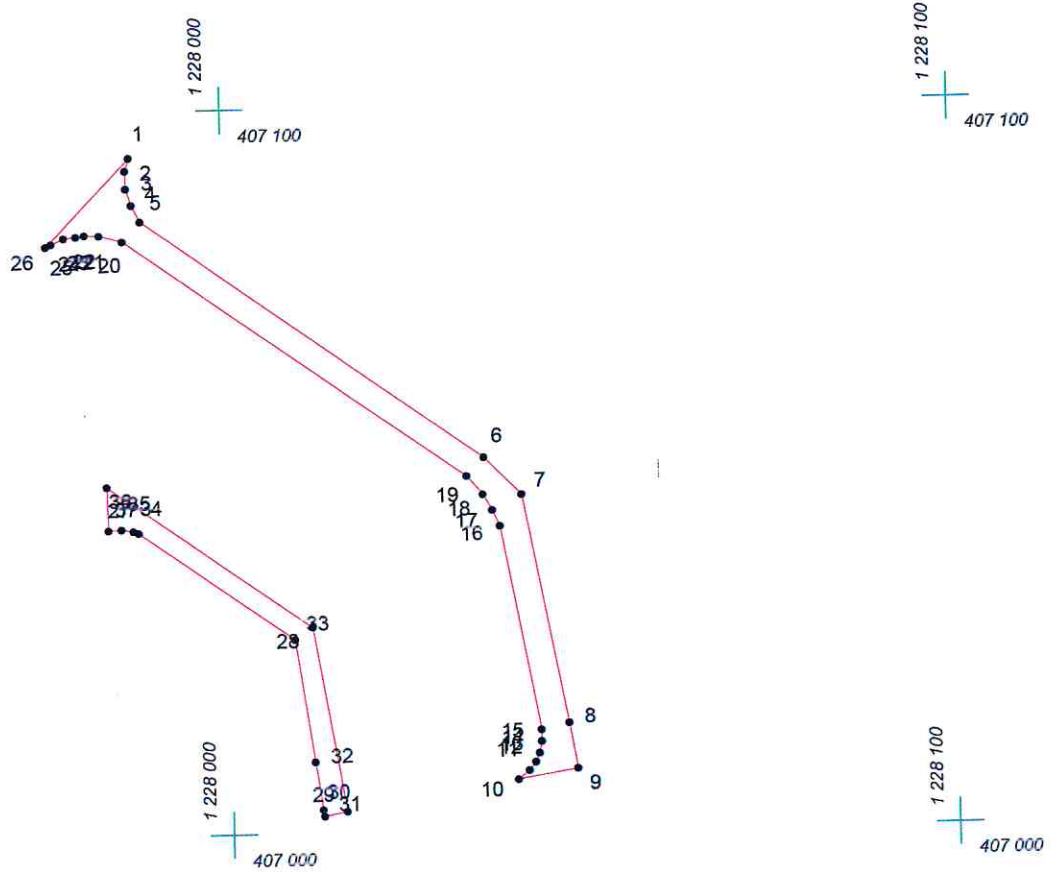

Масштаб 1:1000

Условные обозначения:

-  граница прилегающей территории
-  точка поворота границы и ее номер