


КАРТА (ПЛАН) ГРАНИЦ

Объект: Прилегающая территория №11 в микрорайоне №146
 Адрес (местоположение): г. Чебоксары, ул. Матв. Залка, д. 16
 Площадь участка: 0,1627 га (1627.22 кв.м.)

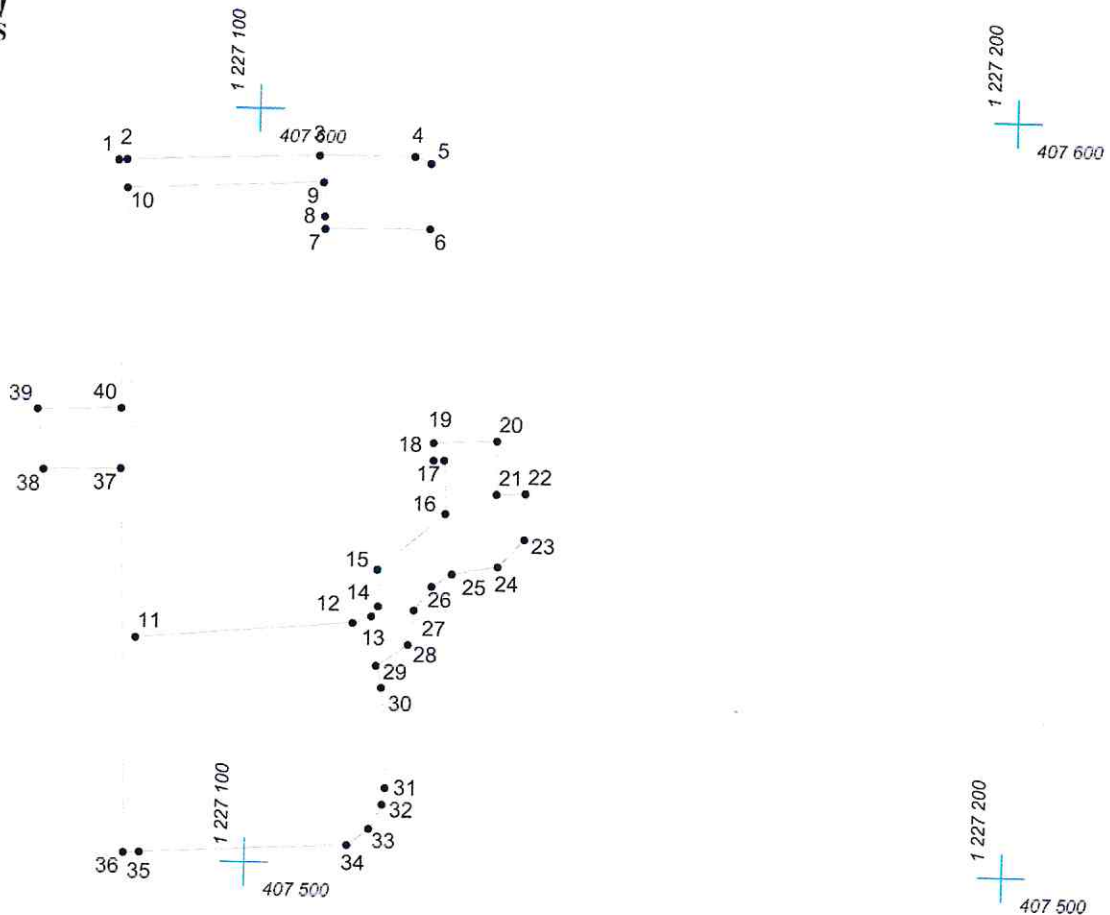

Масштаб 1:1000

Условные обозначения:

- граница прилегающей территории
- 1 точка поворота границы и ее номер