



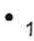
КАРТА (ПЛАН) ГРАНИЦ

Объект: Прилегающая территория №31 в микрорайоне №146
Адрес (местоположение): г. Чебоксары, ул.Матэ Залка, д. 8
Площадь участка: 0,2019 га (2019.02 кв.м.)

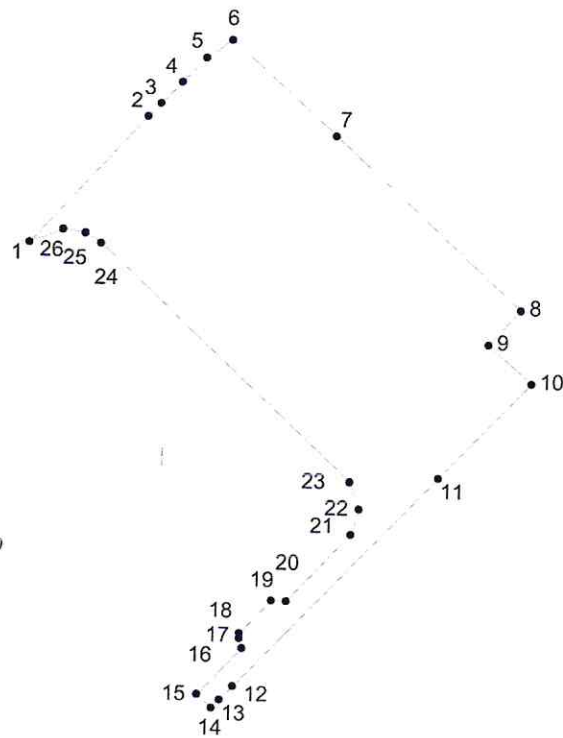

Масштаб 1:1000

Условные обозначения:

-  граница прилегающей территории
-  точка поворота границы и ее номер