


КАРТА (ПЛАН) ГРАНИЦ

Объект: Прилегающая территория №25 в микрорайоне №142

Адрес (местоположение): г. Чебоксары, ул. Красногорская, дом 26

Площадь участка: 0,0139 га (138.91 кв.м.)

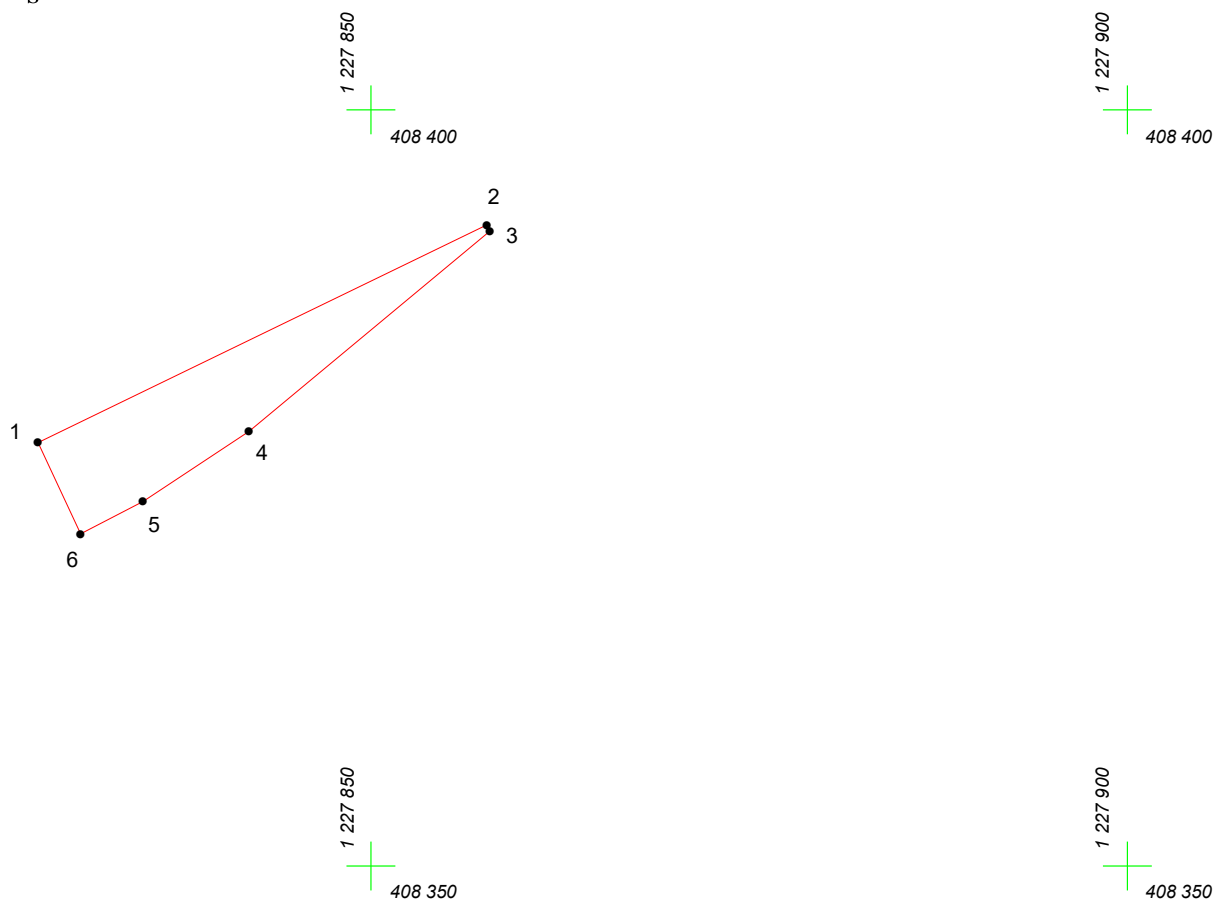

Масштаб 1:500

Условные обозначения:

-  граница прилегающей территории
-  точка поворота границы и ее номер