


КАРТА (ПЛАН) ГРАНИЦ

Объект: Прилегающая территория №75 в микрорайоне №150
Адрес (местоположение): г. Чебоксары, б-р Миттова, дом 39
Площадь участка: 0,4059 га (4058.93 кв.м.)

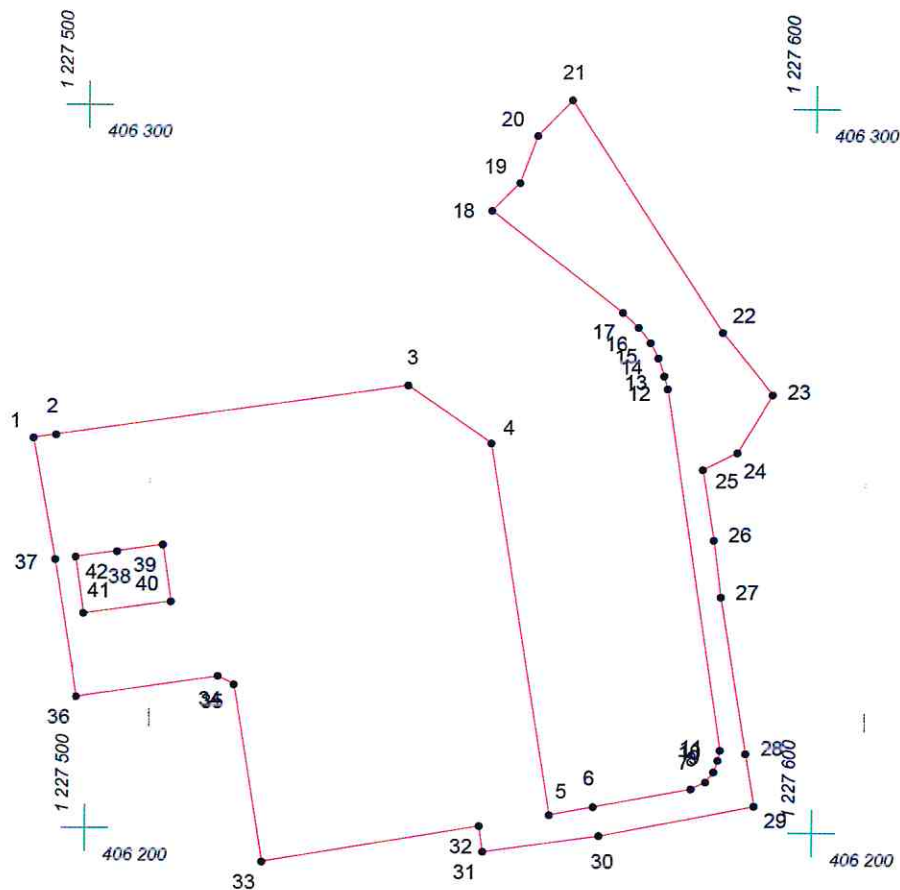

Масштаб 1:1000

Условные обозначения:

- граница прилегающей территории
- 1 точка поворота границы и ее номер