


КАРТА (ПЛАН) ГРАНИЦ

Объект: Прилегающая территория №78 в микрорайоне №150

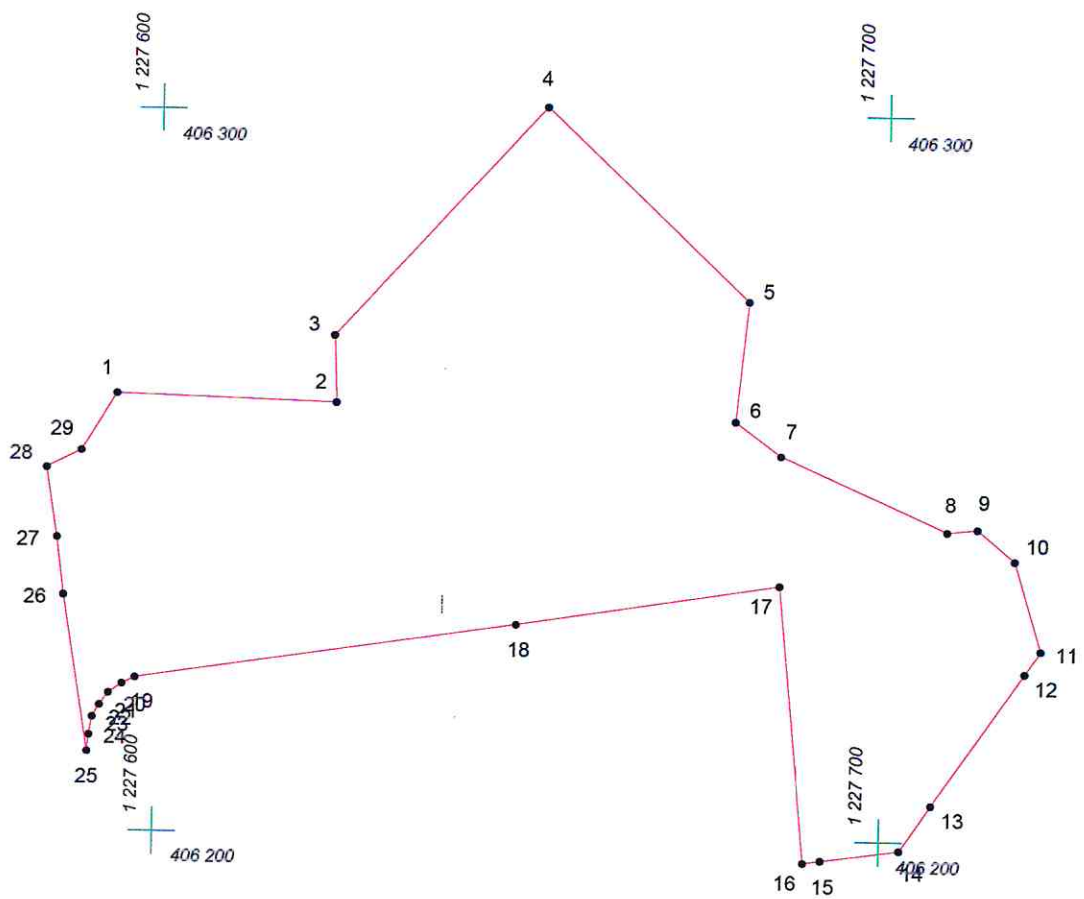

Адрес (местоположение): г. Чебоксары, б-р Миттова, дом 37

Площадь участка: 0,6006 га (6006.31 кв.м.)



Масштаб 1:1000

Условные обозначения:

-  граница прилегающей территории
-  точка поворота границы и ее номер