


КАРТА (ПЛАН) ГРАНИЦ

Объект: Прилегающая территория №7 в микрорайоне №158

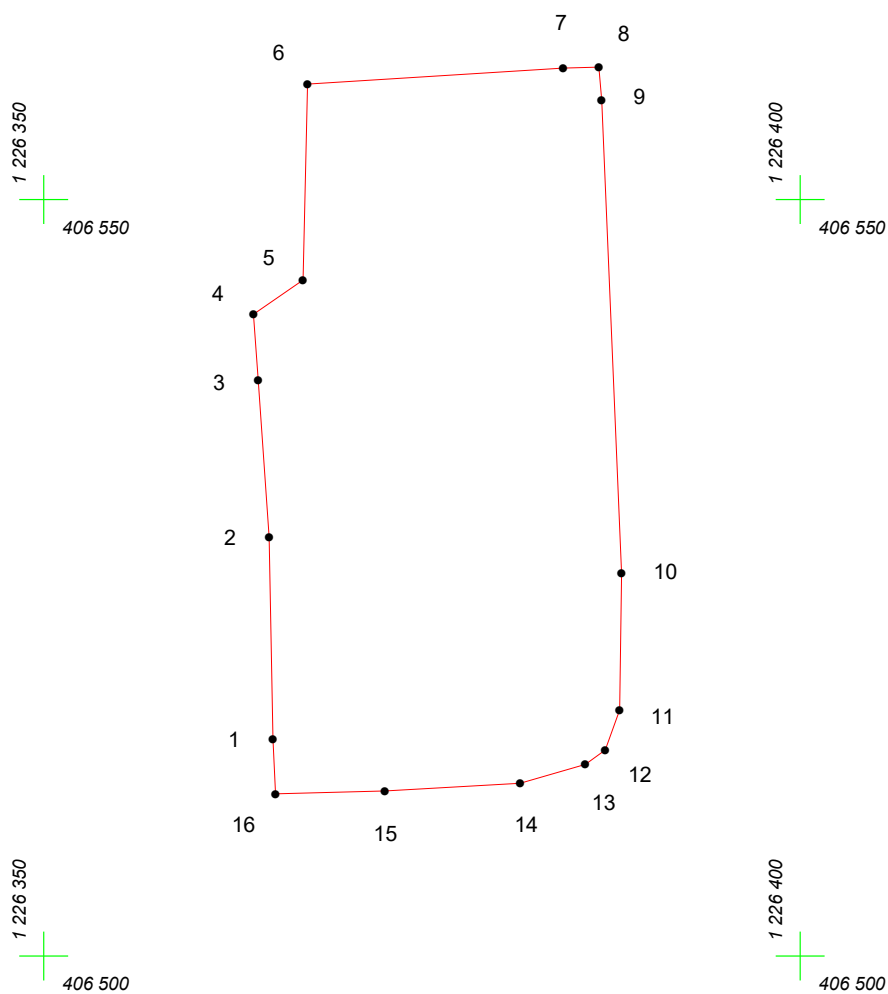

Адрес (местоположение): г. Чебоксары, ул. Полярная, дом 14

Площадь участка: 0,1036 га (1036.2 кв.м.)



Масштаб 1:500

Условные обозначения:

-  граница прилегающей территории
-  точка поворота границы и ее номер