

КАРТА (ПЛАН) ГРАНИЦ


Объект: Прилегающая территория №70 в микрорайоне №150

Адрес (местоположение): г. Чебоксары, ул. Гражданская, д. 131/1

Площадь участка: 0,287 га (2870.13 кв.м.)



1 227 400
406 500

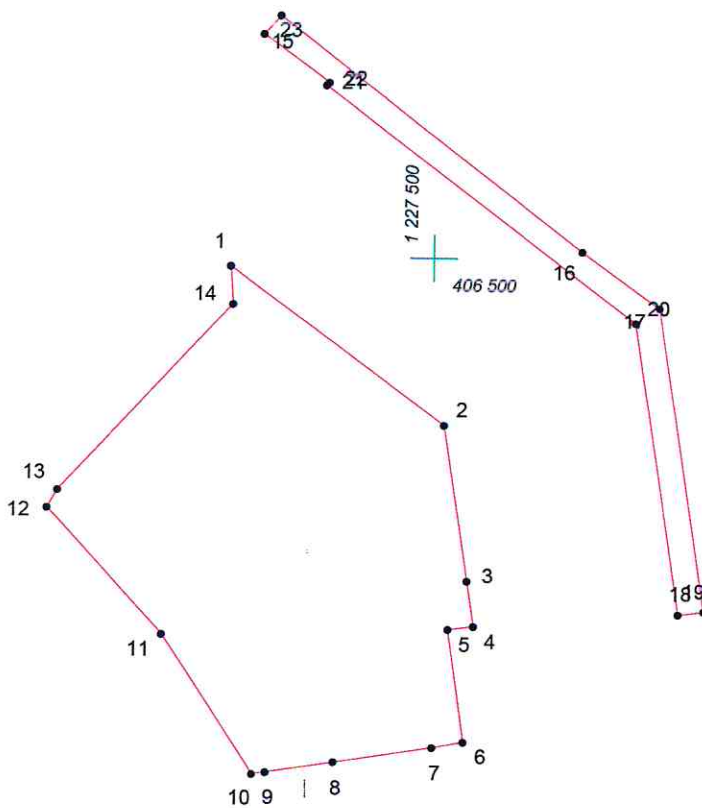



1 227 400
406 400

1 227 500
406 400

Масштаб 1:1000

Условные обозначения:

-  граница прилегающей территории
-  точка поворота границы и ее номер