


КАРТА (ПЛАН) ГРАНИЦ

Объект: Прилегающая территория №15 в микрорайоне №149
Адрес (местоположение): г.Чебоксары, ул. Гражданская
Площадь участка: 0,0084 га (84.21 кв.м.)

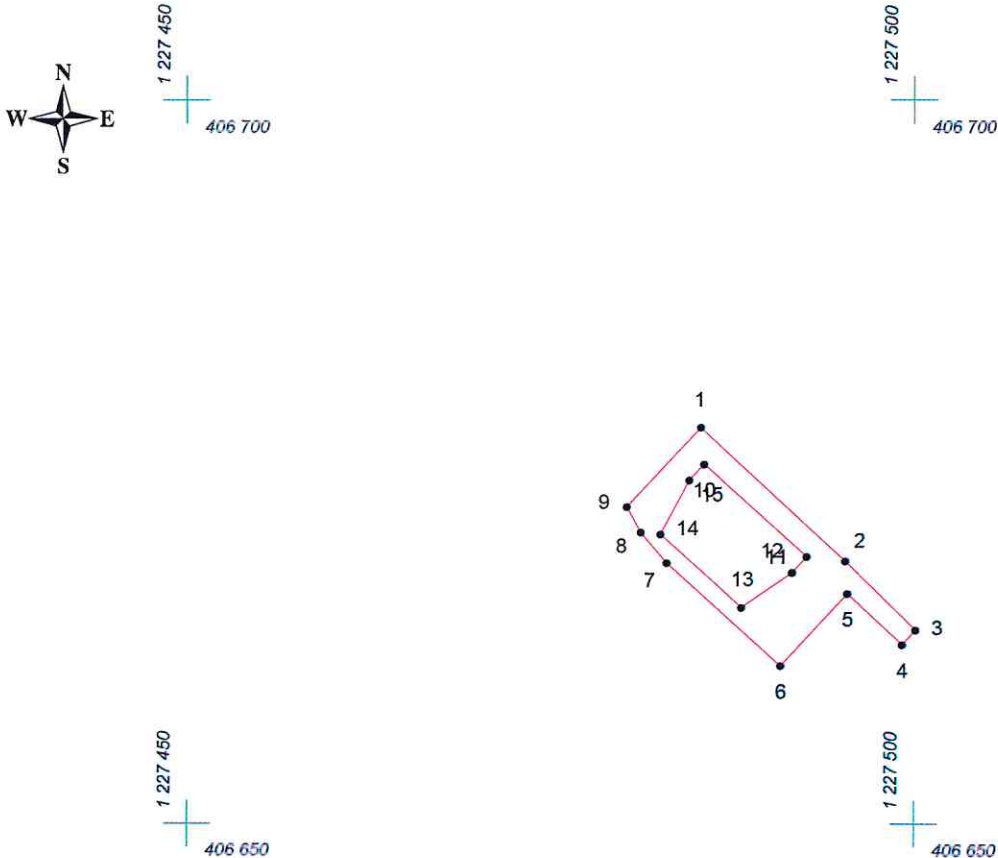

Масштаб 1:500

Условные обозначения:

- граница прилегающей территории
- 1 точка поворота границы и ее номер