


КАРТА (ПЛАН) ГРАНИЦ

Объект: Прилегающая территория №64 в микрорайоне №150

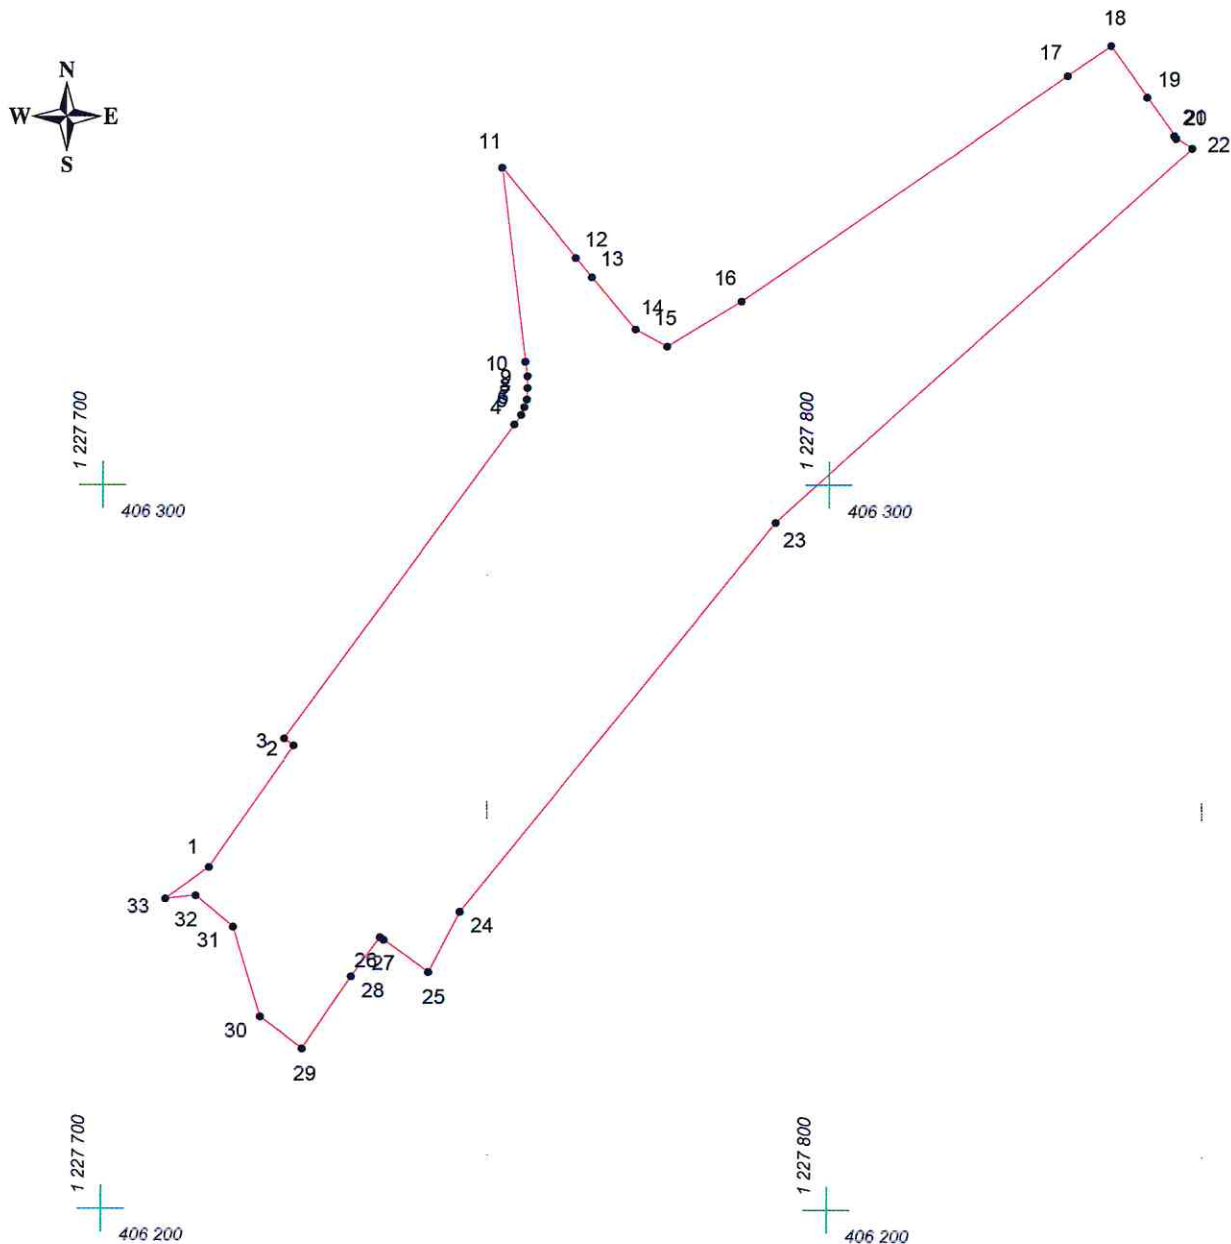

Адрес (местоположение): г. Чебоксары, б-р Миттова, д. 33 в

Площадь участка: 0,5275 га (5275.36 кв. м.)



Масштаб 1:1000

Условные обозначения:

-  граница прилегающей территории
-  точка поворота границы и ее номер