


# КАРТА (ПЛАН) ГРАНИЦ

Объект: Прилегающая территория №20 в микрорайоне №146  
Адрес (местоположение): г. Чебоксары, ул.Матэ Залка, д. 12 к 3  
Площадь участка: 0,2537 га (2536.74 кв.м.)

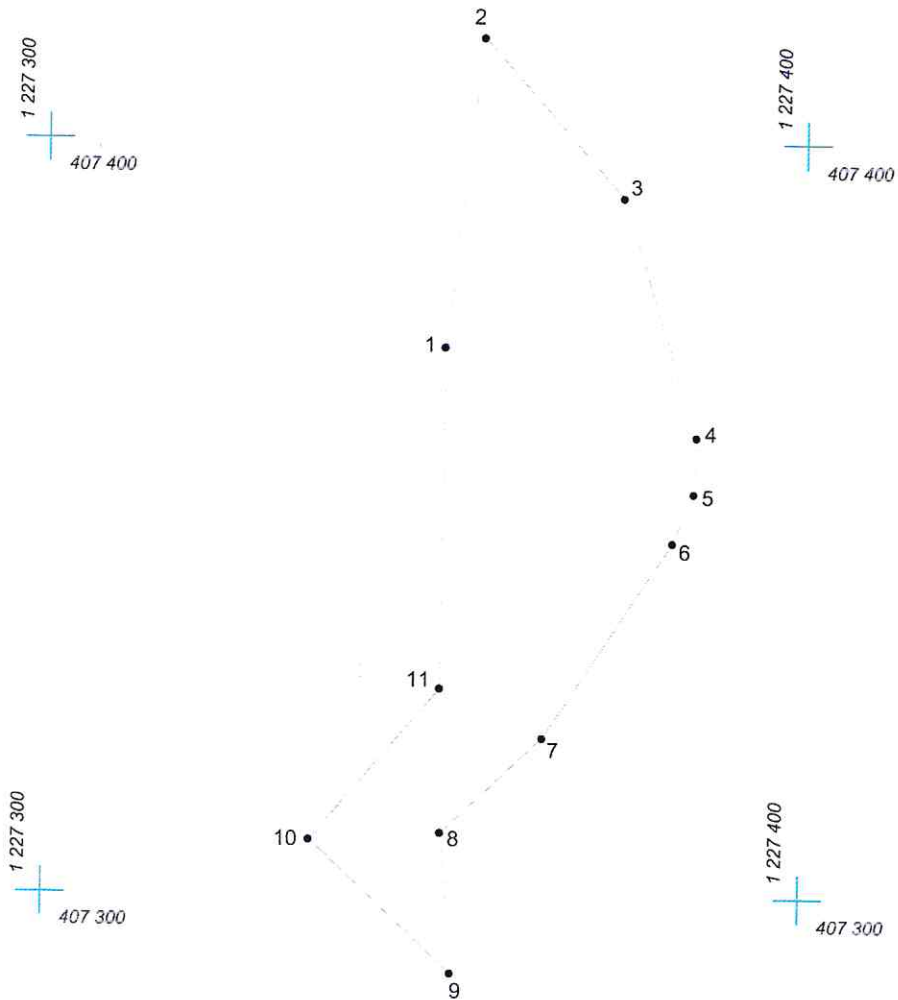

Масштаб 1:1000

## Условные обозначения:

- граница прилегающей территории
- 1 точка поворота границы и ее номер