


КАРТА (ПЛАН) ГРАНИЦ

Объект: Прилегающая территория №28 в микрорайоне №147

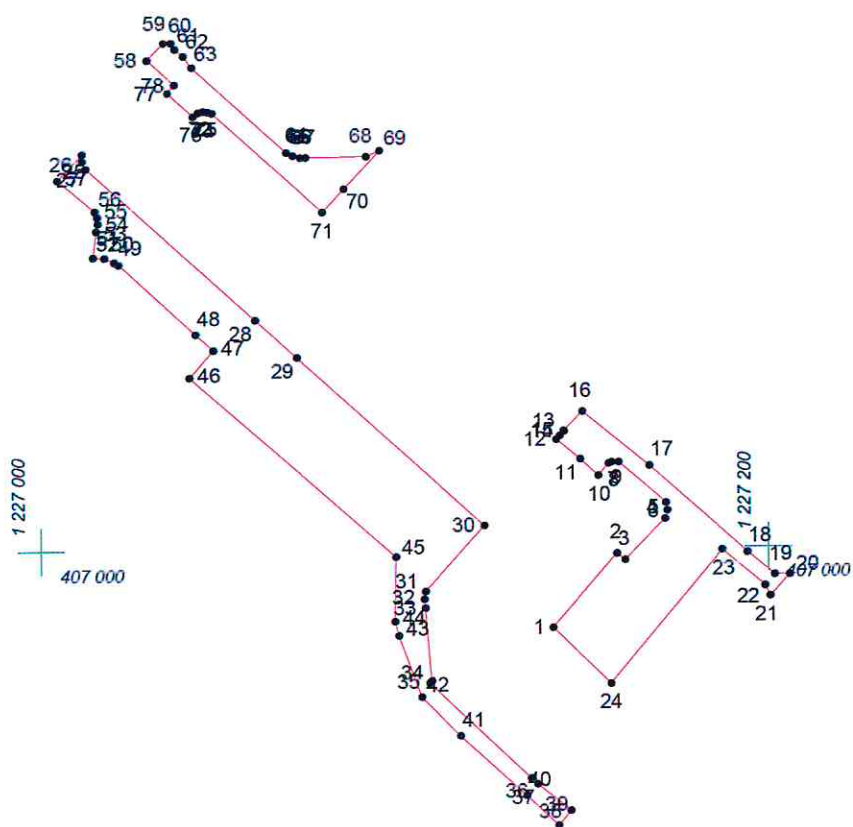

Адрес (местоположение): г. Чебоксары, ул.Матэ Залка д. 11

Площадь участка: 0,5227 га (5227.13 кв.м.)



Масштаб 1:2000

Условные обозначения:

-  граница прилегающей территории
-  точка поворота границы и ее номер