

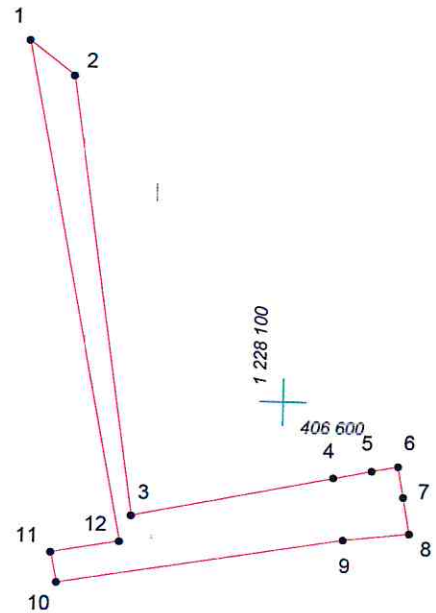
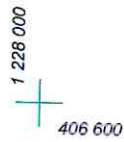


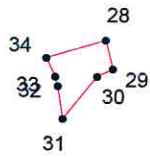

КАРТА (ПЛАН) ГРАНИЦ

Объект: Прилегающая территория №37 в микрорайоне №150
Адрес (местоположение): г. Чебоксары, б-р Миттова, д. 11
Площадь участка: 0,2612 га (2612.14 кв.м.)

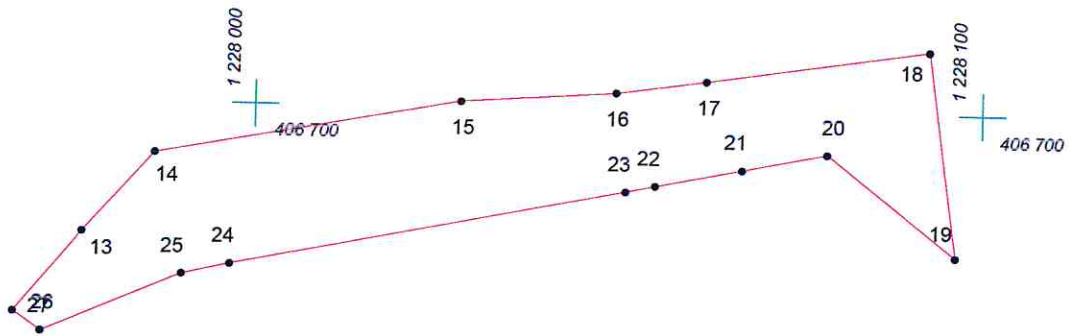

Масштаб 1:1000

Условные обозначения:

-  граница прилегающей территории
-  точка поворота границы и ее номер