
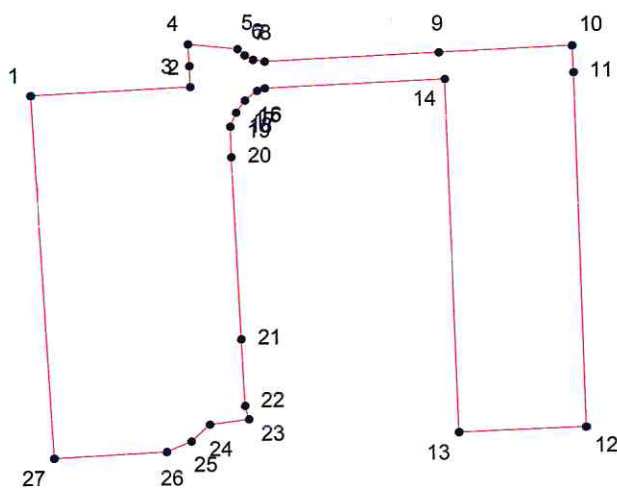



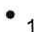
КАРТА (ПЛАН) ГРАНИЦ

Объект: Прилегающая территория №3 в микрорайоне №156
Адрес (местоположение): г. Чебоксары, ул. Кирова, д. 5
Площадь участка: 0.2215 га (2214.79 кв. м.)

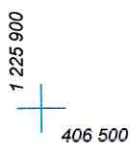

Масштаб 1:1000

Условные обозначения:

-  граница прилегающей территории
-  точка поворота границы и ее номер