


КАРТА (ПЛАН) ГРАНИЦ

Объект: Прилегающая территория №8 в микрорайоне №141

Адрес (местоположение): г. Чебоксары, ул. Красногорская, дом 41а

Площадь участка: 0,0162 га (161.68 кв.м.)

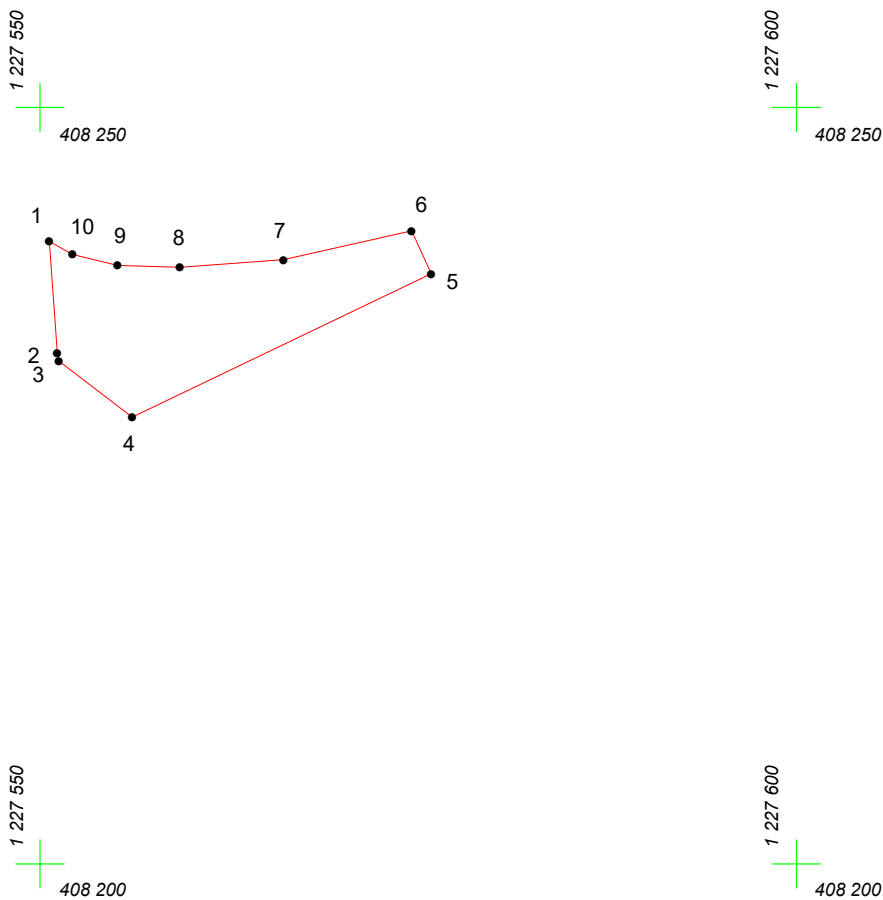

Масштаб 1:500

Условные обозначения:

-  граница прилегающей территории
-  точка поворота границы и ее номер