
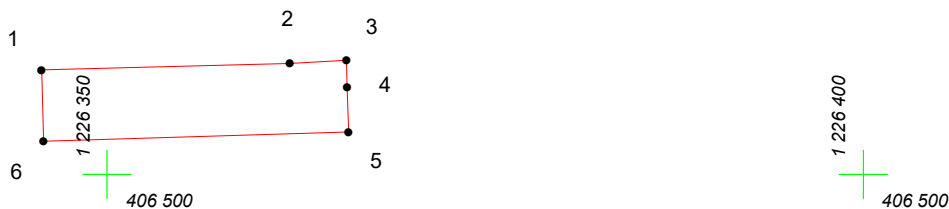
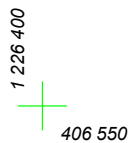


КАРТА (ПЛАН) ГРАНИЦ

Объект: Прилегающая территория №6 в микрорайоне №159
Адрес (местоположение): г. Чебоксары, ул. Полярная, дом 9
Площадь участка: 0,0094 га (94.3 кв.м.)

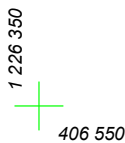

Масштаб 1:500

Условные обозначения:

- граница прилегающей территории
- 1 точка поворота границы и ее номер