


КАРТА (ПЛАН) ГРАНИЦ

Объект: Прилегающая территория №18 в микрорайоне №142

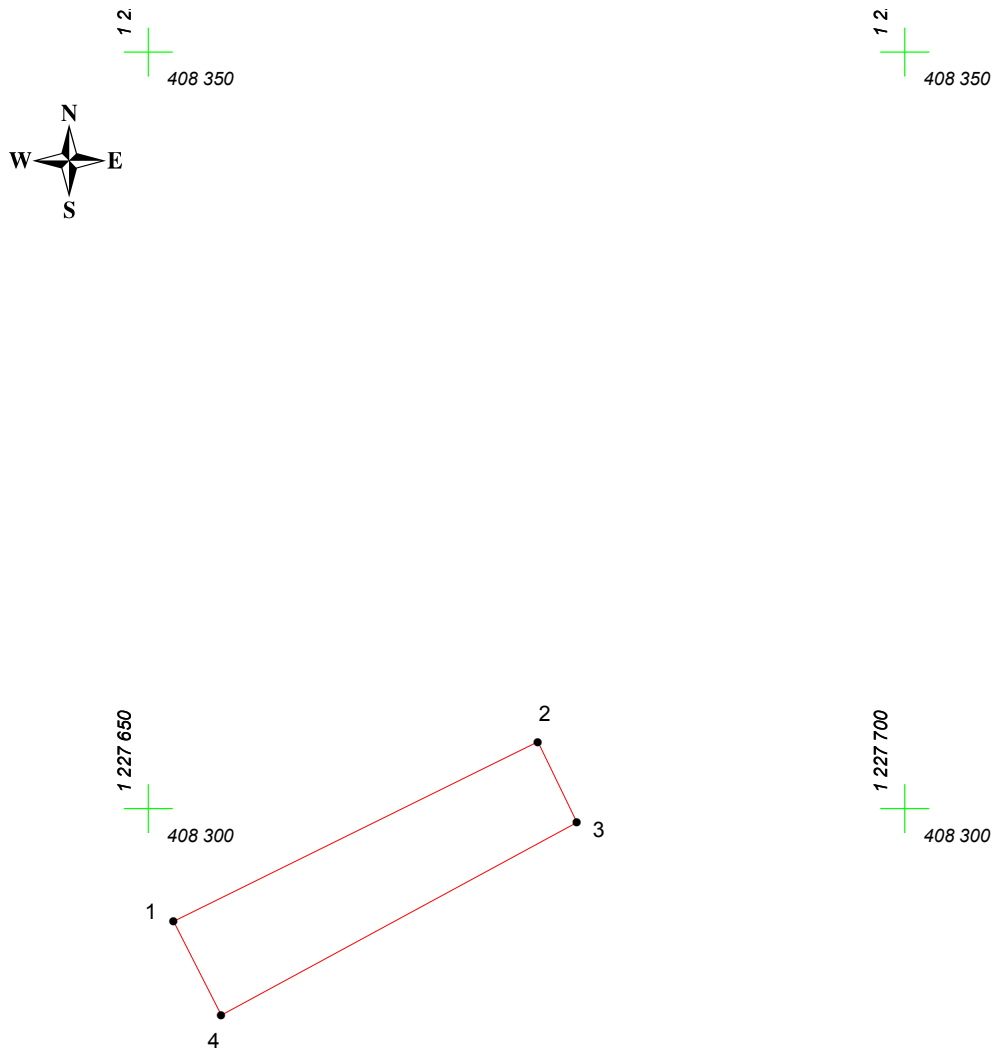

Адрес (местоположение): г. Чебоксары, ул. Красногорская, дом 40

Площадь участка: 0,0172 га (172.3 кв.м.)



Масштаб 1:500

Условные обозначения:

-  граница прилегающей территории
-  точка поворота границы и ее номер