


КАРТА (ПЛАН) ГРАНИЦ

Объект: Прилегающая территория №1 в микрорайоне №151

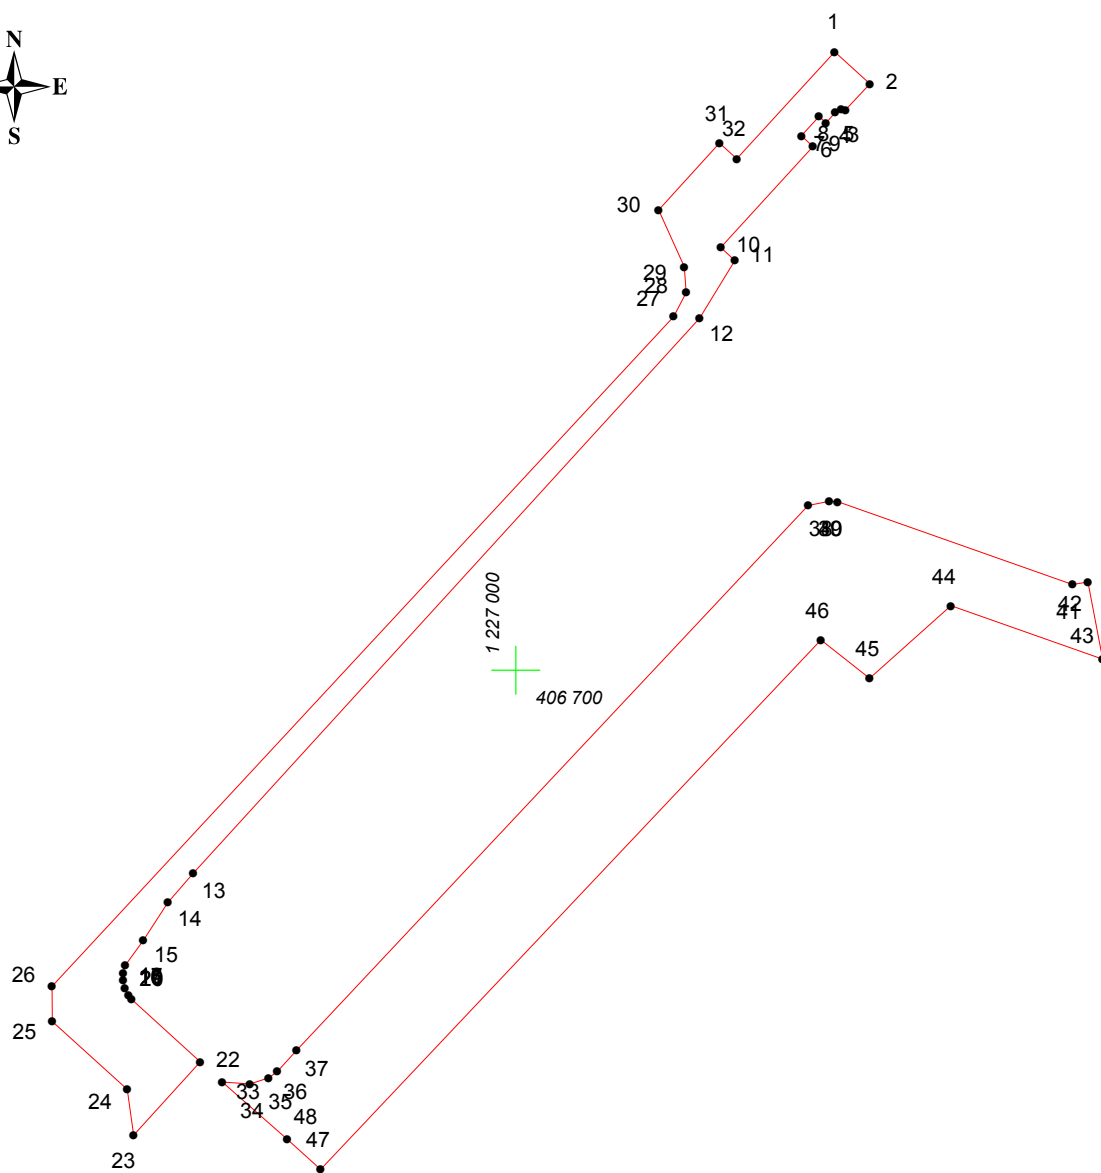

Адрес (местоположение): г. Чебоксары, ул. Энтузиастов д. 35

Площадь участка: 0.2695 га (2695.39 кв.м.)



Масштаб 1:1000

Условные обозначения:

-  граница прилегающей территории
-  точка поворота границы и ее номер