


КАРТА (ПЛАН) ГРАНИЦ

Объект: Прилегающая территория №18 в микрорайоне №146
Адрес (местоположение): г. Чебоксары, ул. Матэ Залка, д. 14 к 2
Площадь участка: 0,278 га (2780.25 кв.м.)

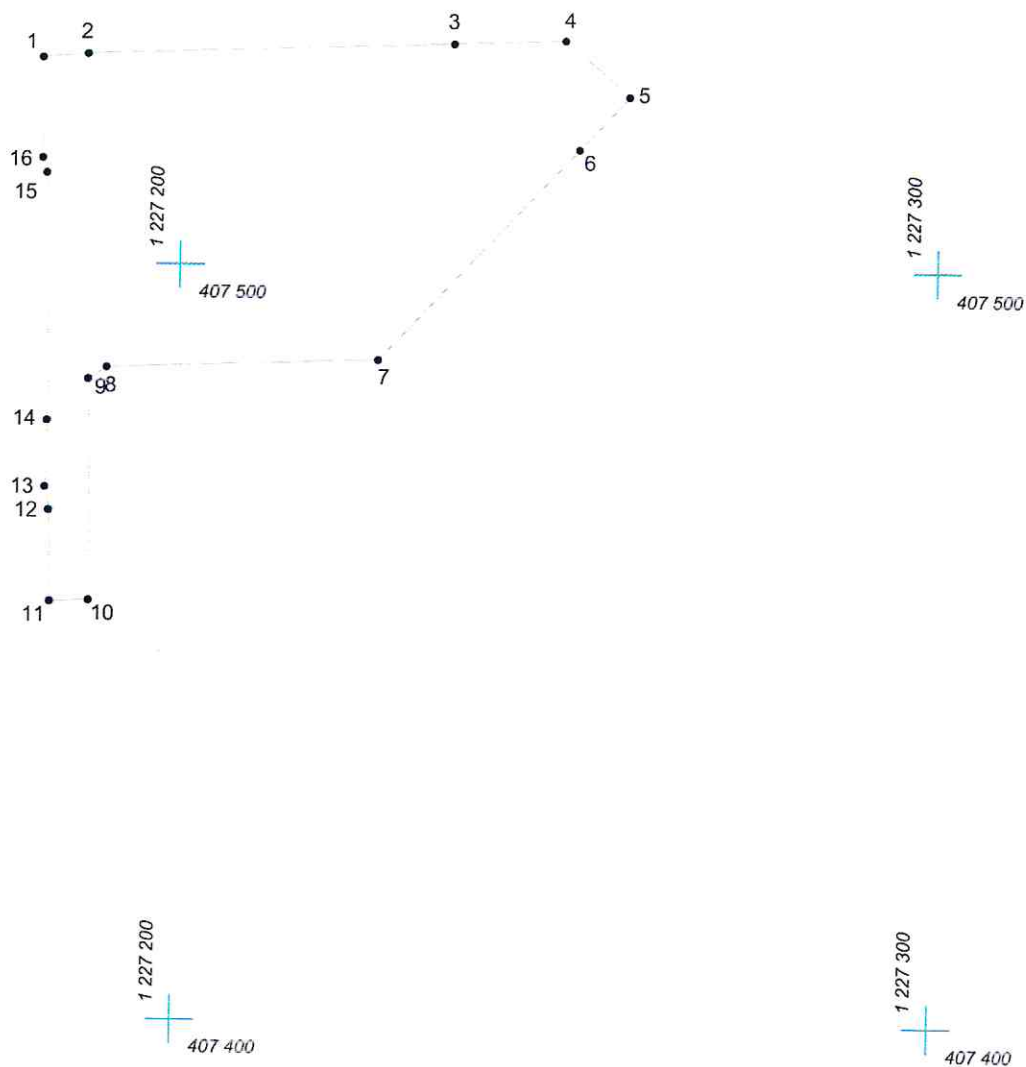

Масштаб 1:1000

Условные обозначения:

- граница прилегающей территории
- 1 точка поворота границы и ее номер