




# КАРТА (ПЛАН) ГРАНИЦ

Объект: Прилегающая территория №29 в микрорайоне №150  
Адрес (местоположение): г. Чебоксары, ул. Гражданская, дом 109 а  
Площадь участка: 0,0105 га (105.38 кв.м.)

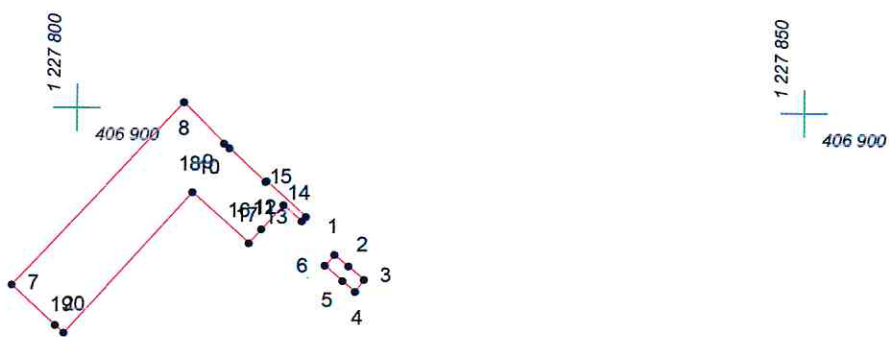

Масштаб 1:500

## Условные обозначения:

-  граница прилегающей территории
-  точка поворота границы и ее номер