


КАРТА (ПЛАН) ГРАНИЦ

Объект: Прилегающая территория №19 в микрорайоне №148
Адрес (местоположение): г. Чебоксары, ул. Энтузиастов, д. 21 а
Площадь участка: 0,0107 га (107.46 кв.м.)

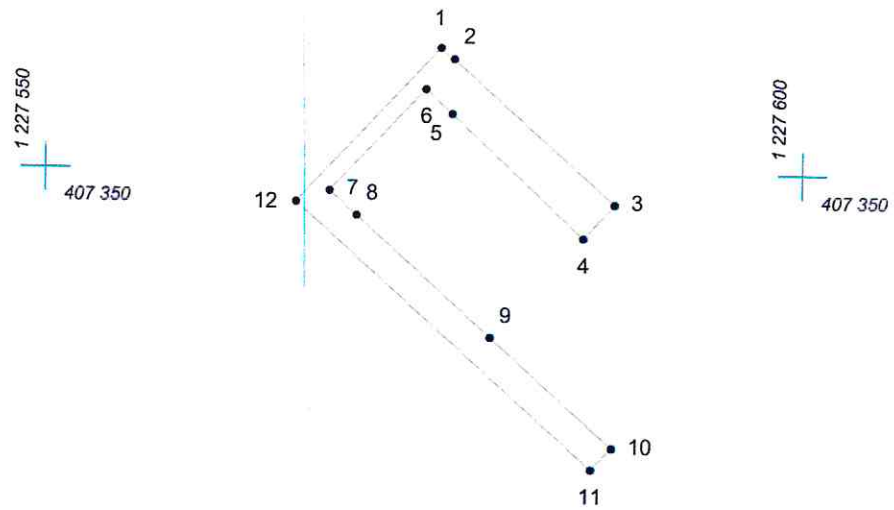

Масштаб 1:500

Условные обозначения:

- граница прилегающей территории
- 1 точка поворота границы и ее номер