


# КАРТА (ПЛАН) ГРАНИЦ

Объект: Прилегающая территория №12 в микрорайоне №158

Адрес (местоположение): г. Чебоксары, ул. Полярная, дом 4

Площадь участка: 0,0269 га (269.48 кв.м.)

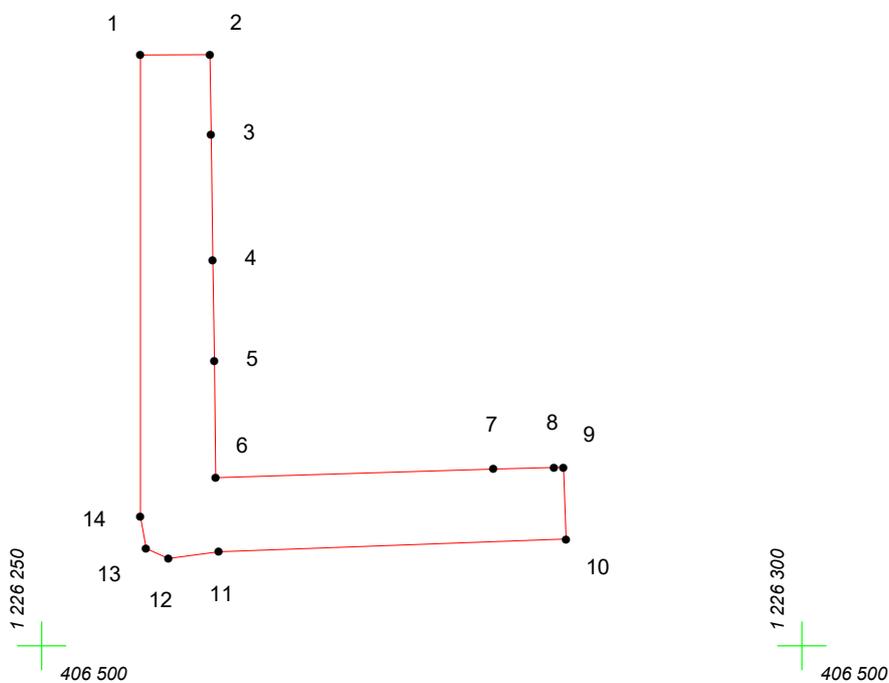

Масштаб 1:500

## Условные обозначения:

-  граница прилегающей территории
-  точка поворота границы и ее номер