


КАРТА (ПЛАН) ГРАНИЦ

Объект: Прилегающая территория №19 в микрорайоне №149
Адрес (местоположение): г. Чебоксары, ул. Гражданская, д. 84
Площадь участка: 0,0205 га (205,18 кв.м.)

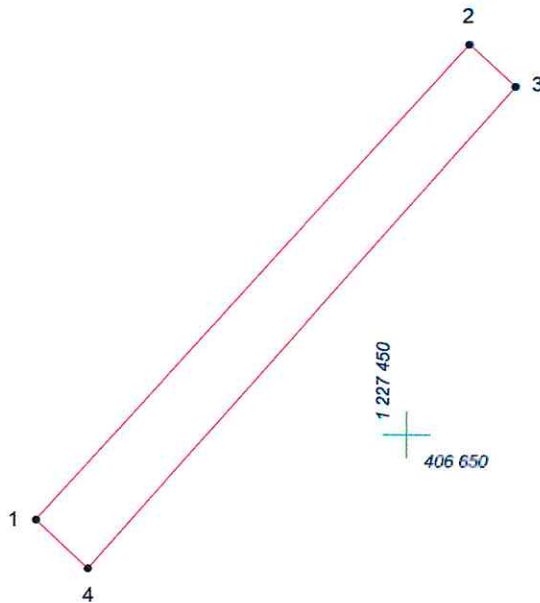

Масштаб 1:500

Условные обозначения:

- граница прилегающей территории
- 1 точка поворота границы и ее номер