

КАРТА (ПЛАН) ГРАНИЦ

Объект: Прилегающая территория №22 в микрорайоне №149

Адрес (местоположение): г. Чебоксары, ул. Чернышевского, д. 4/19

Площадь участка: 0,2126 га (2125.94 кв.м.)



1 227 200

406 800

1 227 400

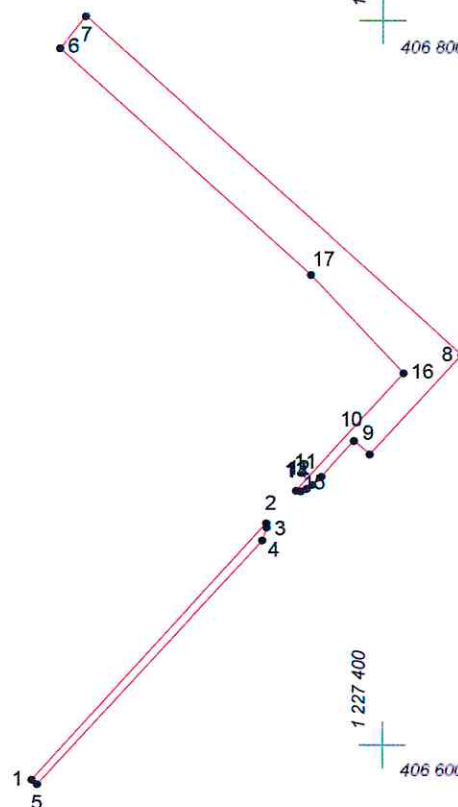
406 800

1 227 200

406 600



1 227 400

406 600



Масштаб 1:2000

Условные обозначения:

-  граница прилегающей территории
-  точка поворота границы и ее номер