


КАРТА (ПЛАН) ГРАНИЦ

Объект: Прилегающая территория №28 в микрорайоне №154

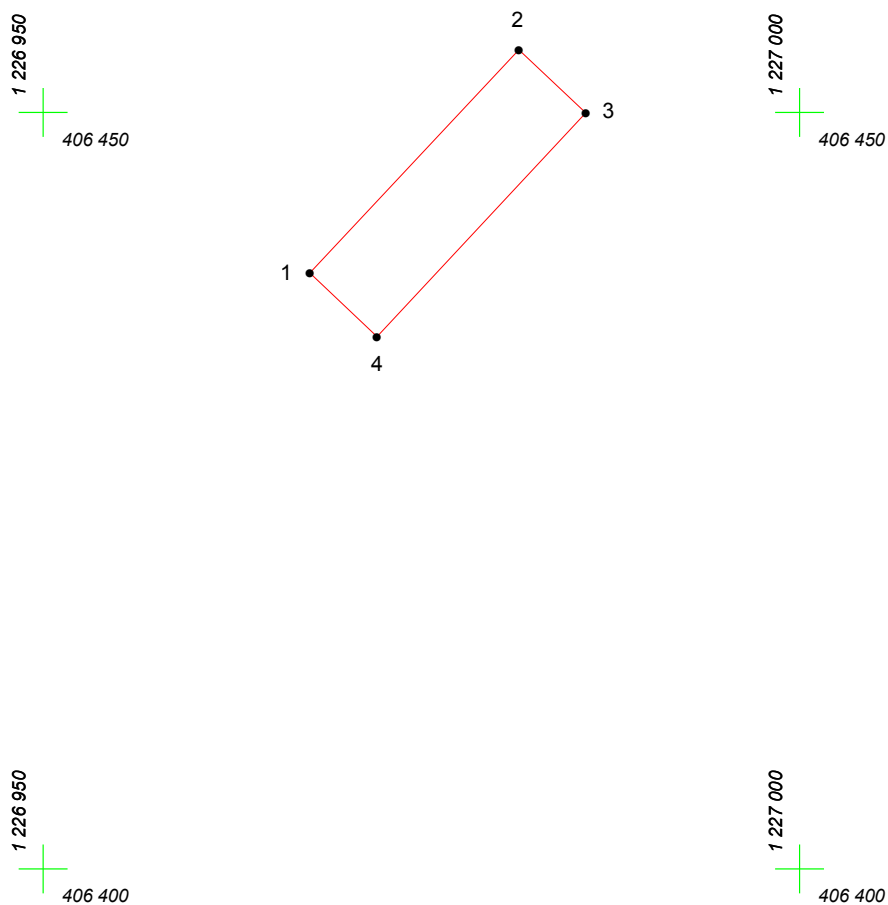

Адрес (местоположение): г. Чебоксары, ул. Юбилейная, дом 8

Площадь участка: 0,0123 га (123.21 кв.м.)



Масштаб 1:500

Условные обозначения:

-  граница прилегающей территории
-  точка поворота границы и ее номер