

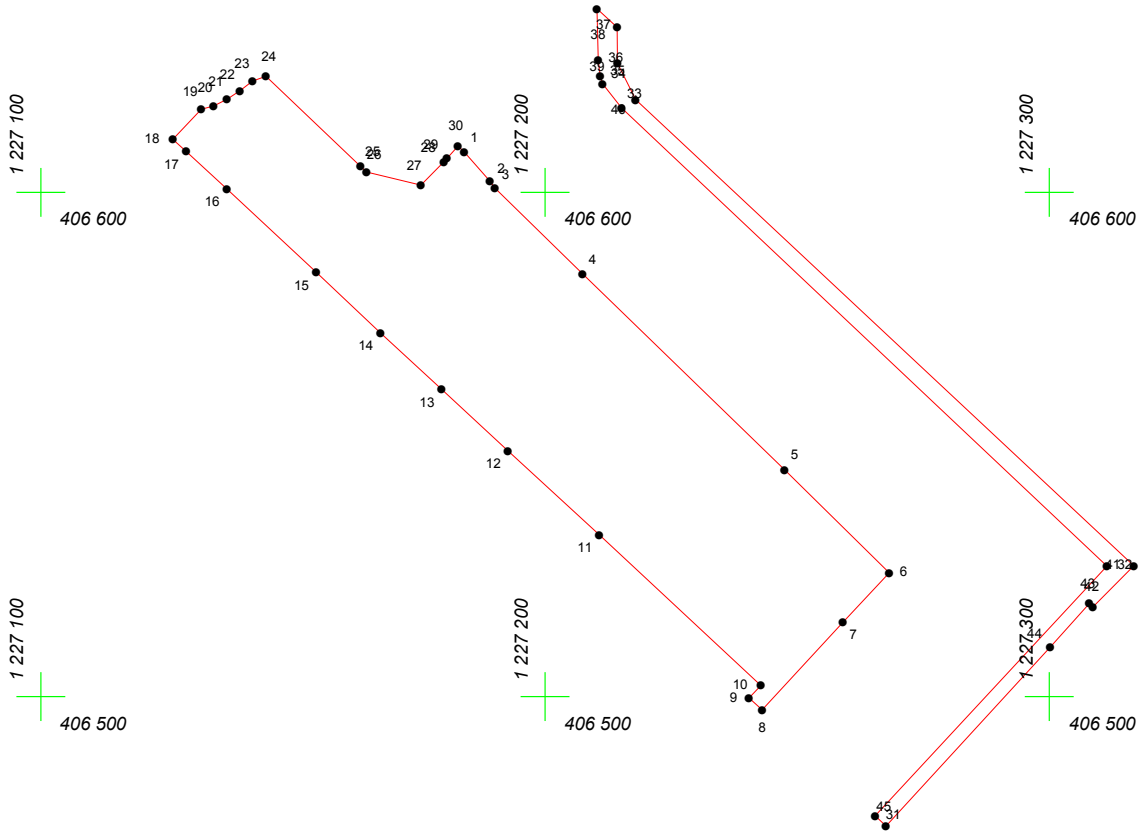
# КАРТА (ПЛАН) ГРАНИЦ

Объект: Прилегающая территория №11 в микрорайоне №151  
Адрес (местоположение): г. Чебоксары, ул. Чернышевского, д. 3  
Площадь участка: 0.5879 га (5878.61 кв.м.)

406 700



406 700

406 700



Масштаб 1:1500

## Условные обозначения:

-  граница прилегающей территории
-  точка поворота границы и ее номер