


КАРТА (ПЛАН) ГРАНИЦ

Объект: Прилегающая территория №28 в микрорайоне №150

Адрес (местоположение): г. Чебоксары, б-р Минтова, 109к1

Площадь участка: 0,2624 га (2623.95 кв.м.)

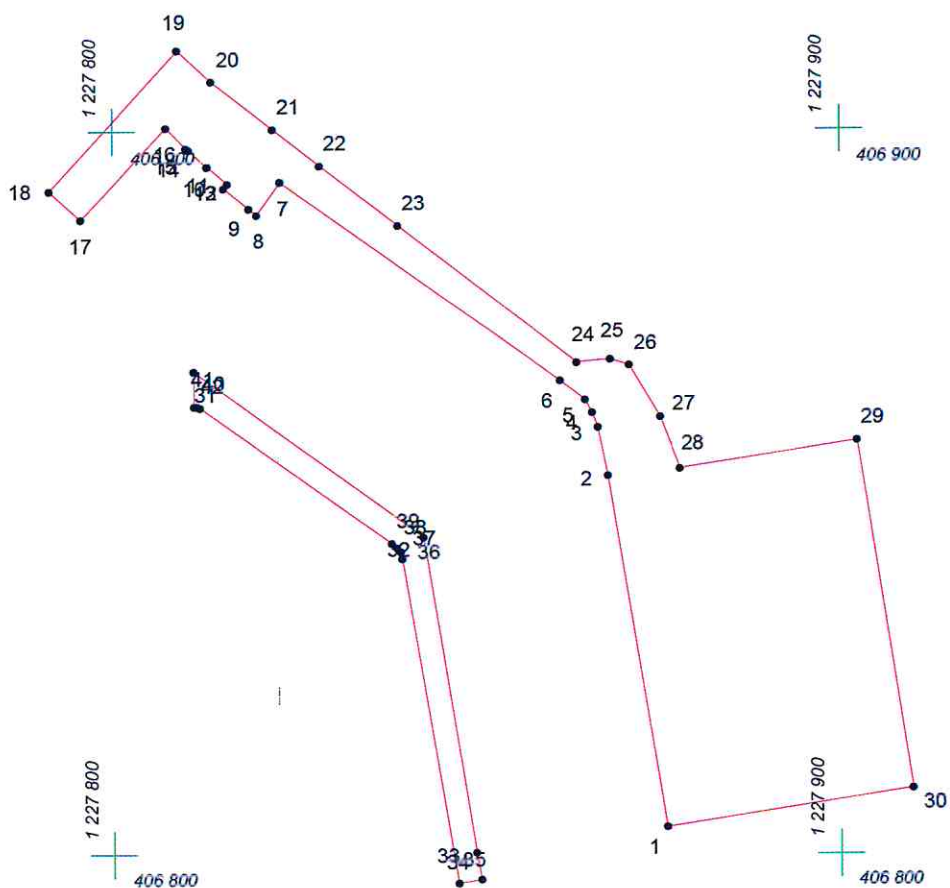

Масштаб 1:1000

Условные обозначения:

-  граница прилегающей территории
-  точка поворота границы и ее номер