


КАРТА (ПЛАН) ГРАНИЦ

Объект: Прилегающая территория №1 в микрорайоне №152
Адрес (местоположение): г. Чебоксары, ул. Чернышевского, д. 11 а
Площадь участка: 0,109 га (1089.56 кв. м.)

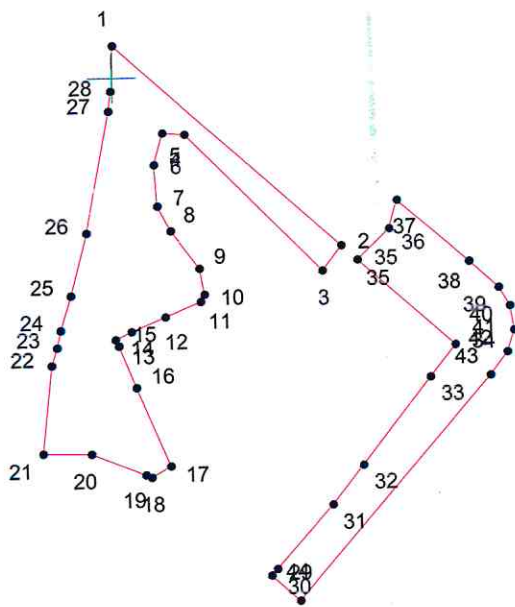



1 226 900
+
407 000

1 226 800
+
406 900

1 226 900
+
406 900

Масштаб 1:1000

Условные обозначения:

-  граница прилегающей территории
-  точка поворота границы и ее номер