


КАРТА (ПЛАН) ГРАНИЦ

Объект: Прилегающая территория №40 в микрорайоне №150

Адрес (местоположение): г. Чебоксары, б-р Мигтова, д. 13

Площадь участка: 0,2571 га (2570.73 кв.м.)

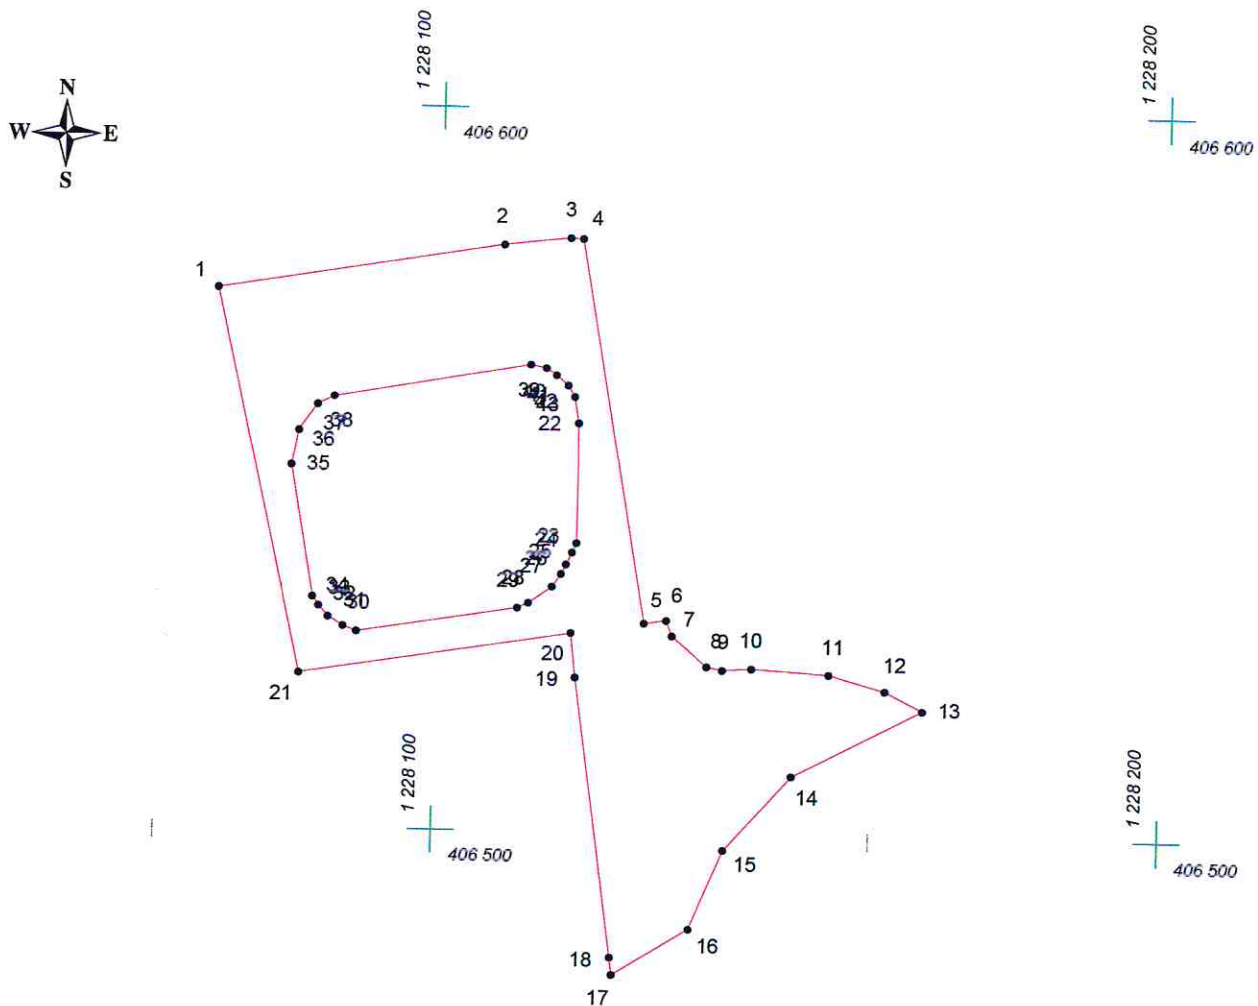

Масштаб 1:1000

Условные обозначения:

- граница прилегающей территории
- 1 точка поворота границы и ее номер