


# КАРТА (ПЛАН) ГРАНИЦ

Объект: Прилегающая территория №29 в микрорайоне №148

Адрес (местоположение): г. Чебоксары, ул. Гражданская, д. 70

Площадь участка: 0,1935 га (1935,29 кв.м.)

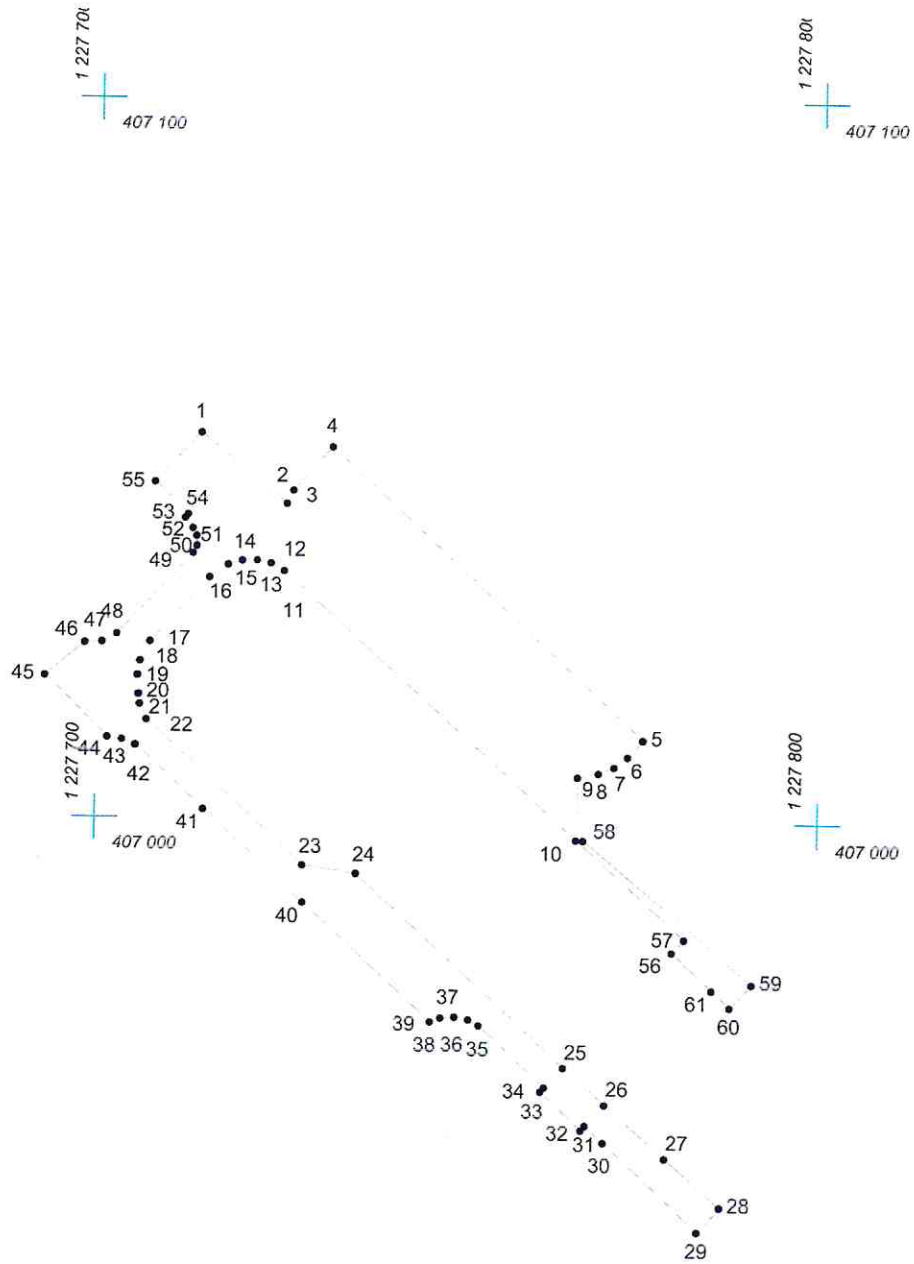

Масштаб 1:1000

## Условные обозначения:

- граница прилегающей территории
- 1 точка поворота границы и ее номер